


ANTALYA BÜYÜKŞEHİR BELEDİYESİ - DÖŞEMEALTI BELEDİYESİ

ÖLÇEK:1 / 1000

PAFTA NO: N25D-23A-1C VE 1D

ADA/PARSEL NO: 1072 ADA 9,10,11,12,13,14,15,16 VE 17 NOLU PARSELLER

MEVCUT PLAN

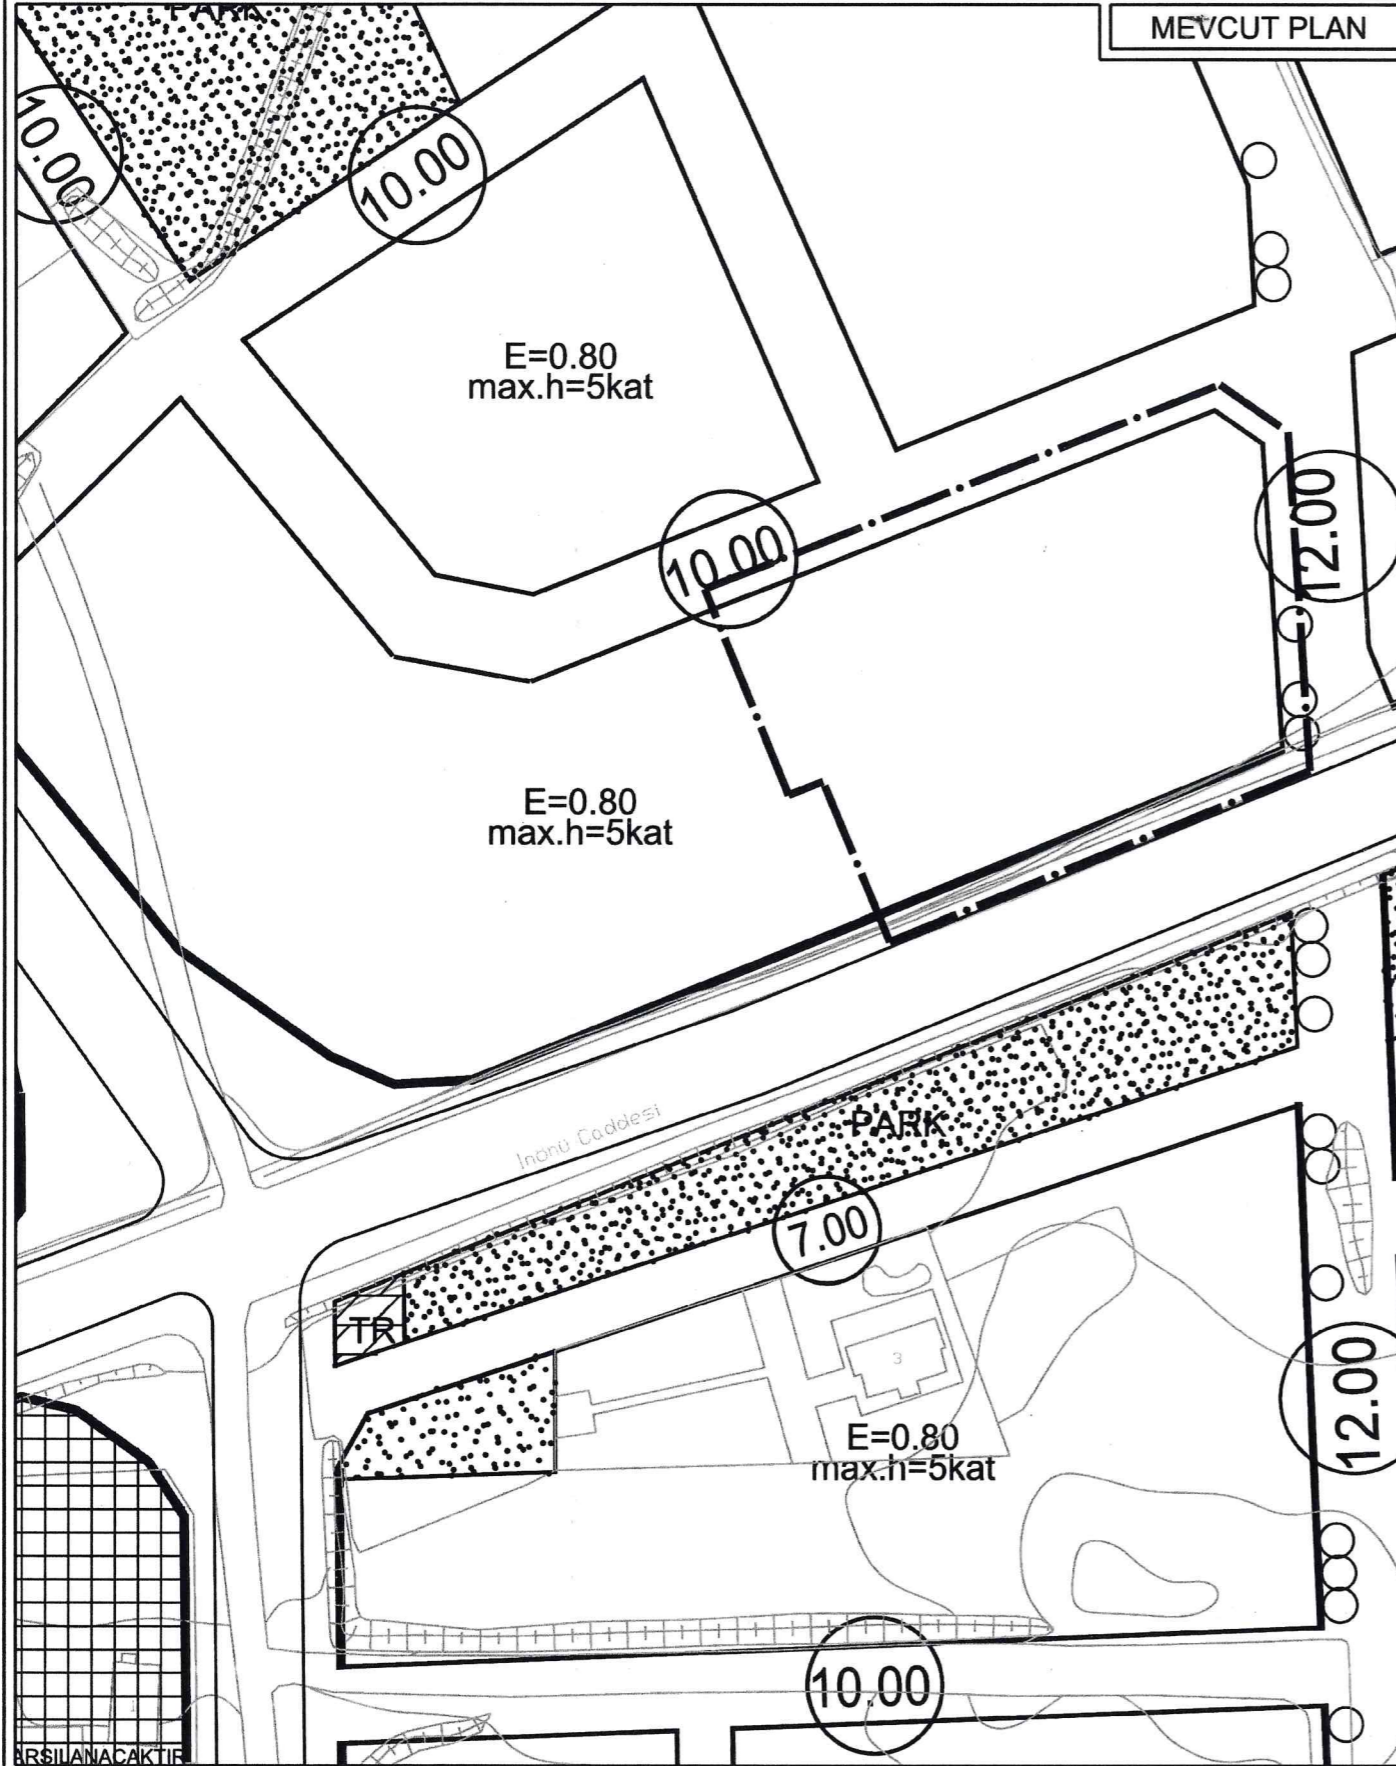


UYGULAMA İMAR PLANI DEĞİŞİKLİĞİ

KONU: ANTALYA İLİ, DÖŞEMEALTI İLÇESİ, YENİKÖY MAHALLESİ 1072 ADA 9,10,11,12,13,14,15,16 VE 17 NOLU PARSELLERDE 1/1000 ÖLÇEKLİ UYGULAMA İMAR PLANI DEĞİŞİKLİĞİ

KUZAY



ÖNERİ PLAN

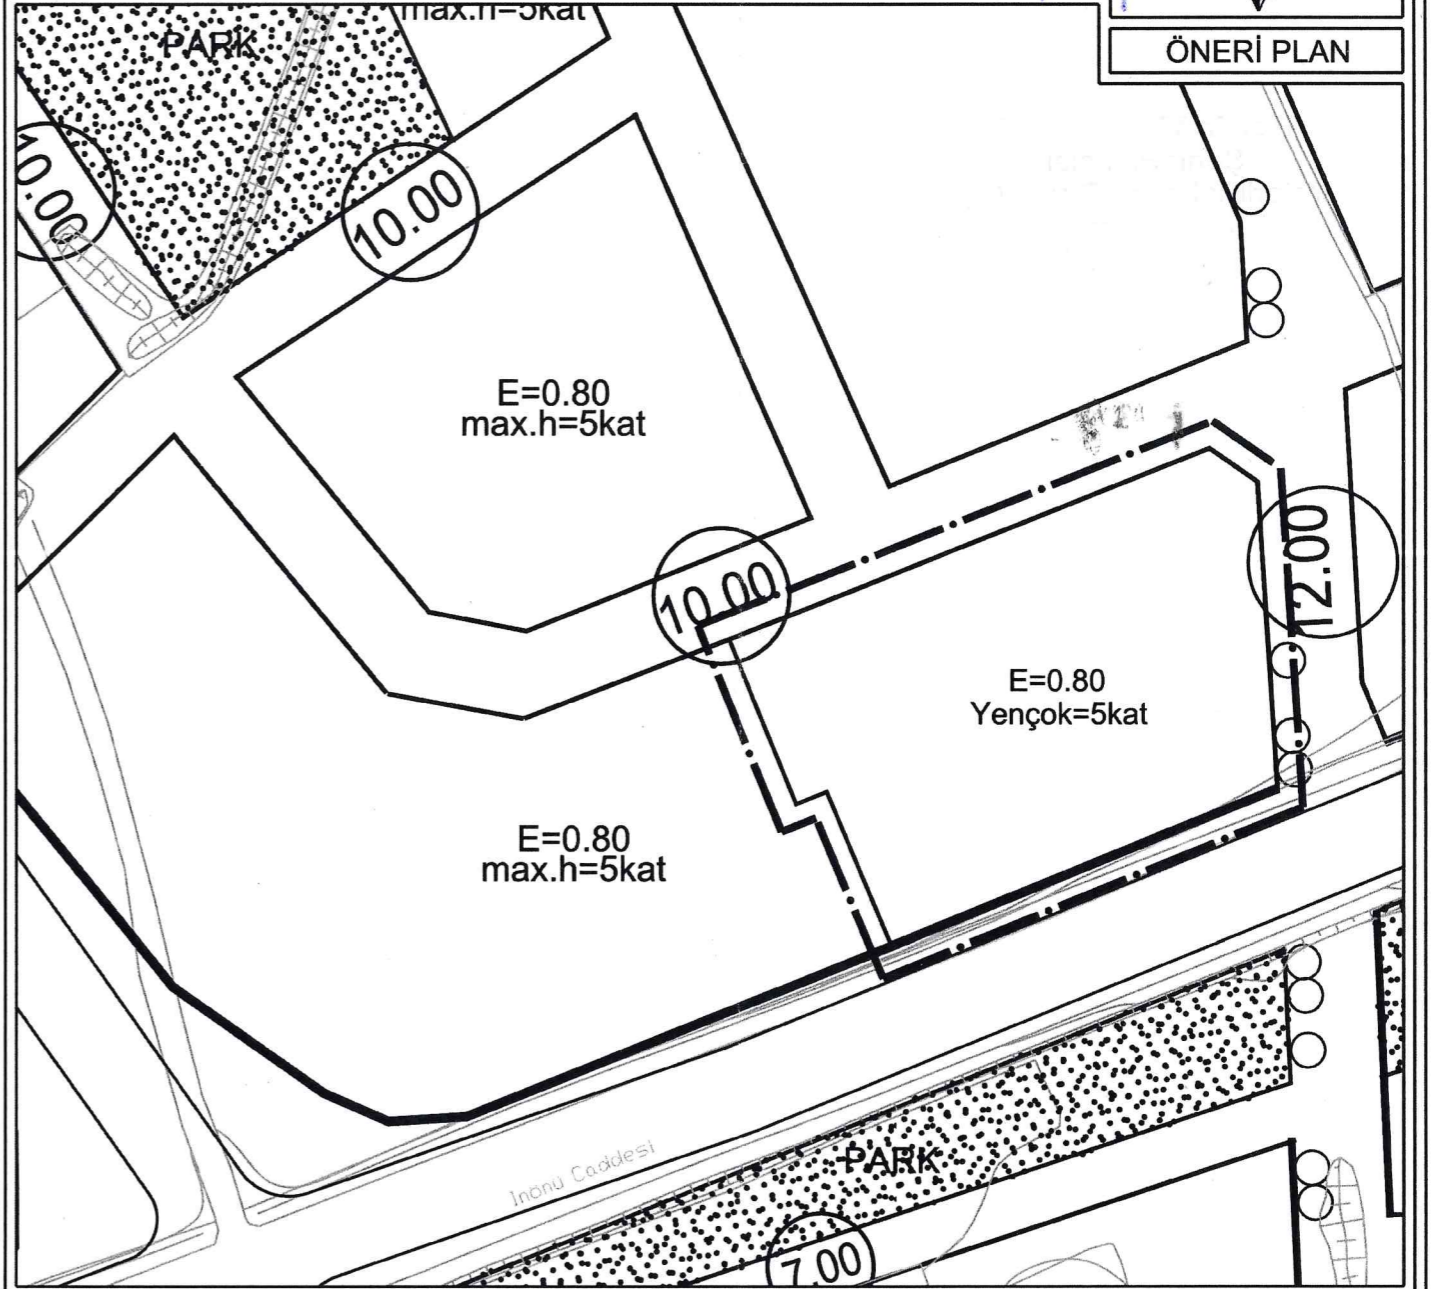

GÖSTERİM

--- PLAN DEĞİŞİKLİĞİ ONAMA SINIRI

□ KONUT ALANI
(E=0.80, Yençok=5kat)

PLAN NOTLARI

- 1-) "Antalya Büyükşehir Belediyesi İmar Yönetmeliği'nin 7. maddesinin 9. bendindeki "Aynı yapı nizamı ve kullanım kararına sahip parsellerin tevhit edilmeleri halinde uygulama imar planında; tevhit sonrası elde edilen parselin taban alanı ve katlar alanı, tevhit öncesi parsellerin ayrı ayrı hesaplanan taban alanları ve katlar alanları toplamını geçemez..."
- 2-) "20 metre ve üzeri genişliğe sahip yollara cepheli yapılarda zemin kat isteğe bağlı ticaret amacıyla kullanılabilir. Onama sınırı içerisinde toplam ticaret alanı kullanımı 592 m² yi geçemez"