


DÖŞEMEALTI BELEDİYESİ

MAHALLE/MEVKİ: K. YENİKÖY
ADA/PARSEL NO: 1464 ADA 2 PARSEL
PAFTA NO:N25-d-23-a-4-d

MEVCUT PLAN

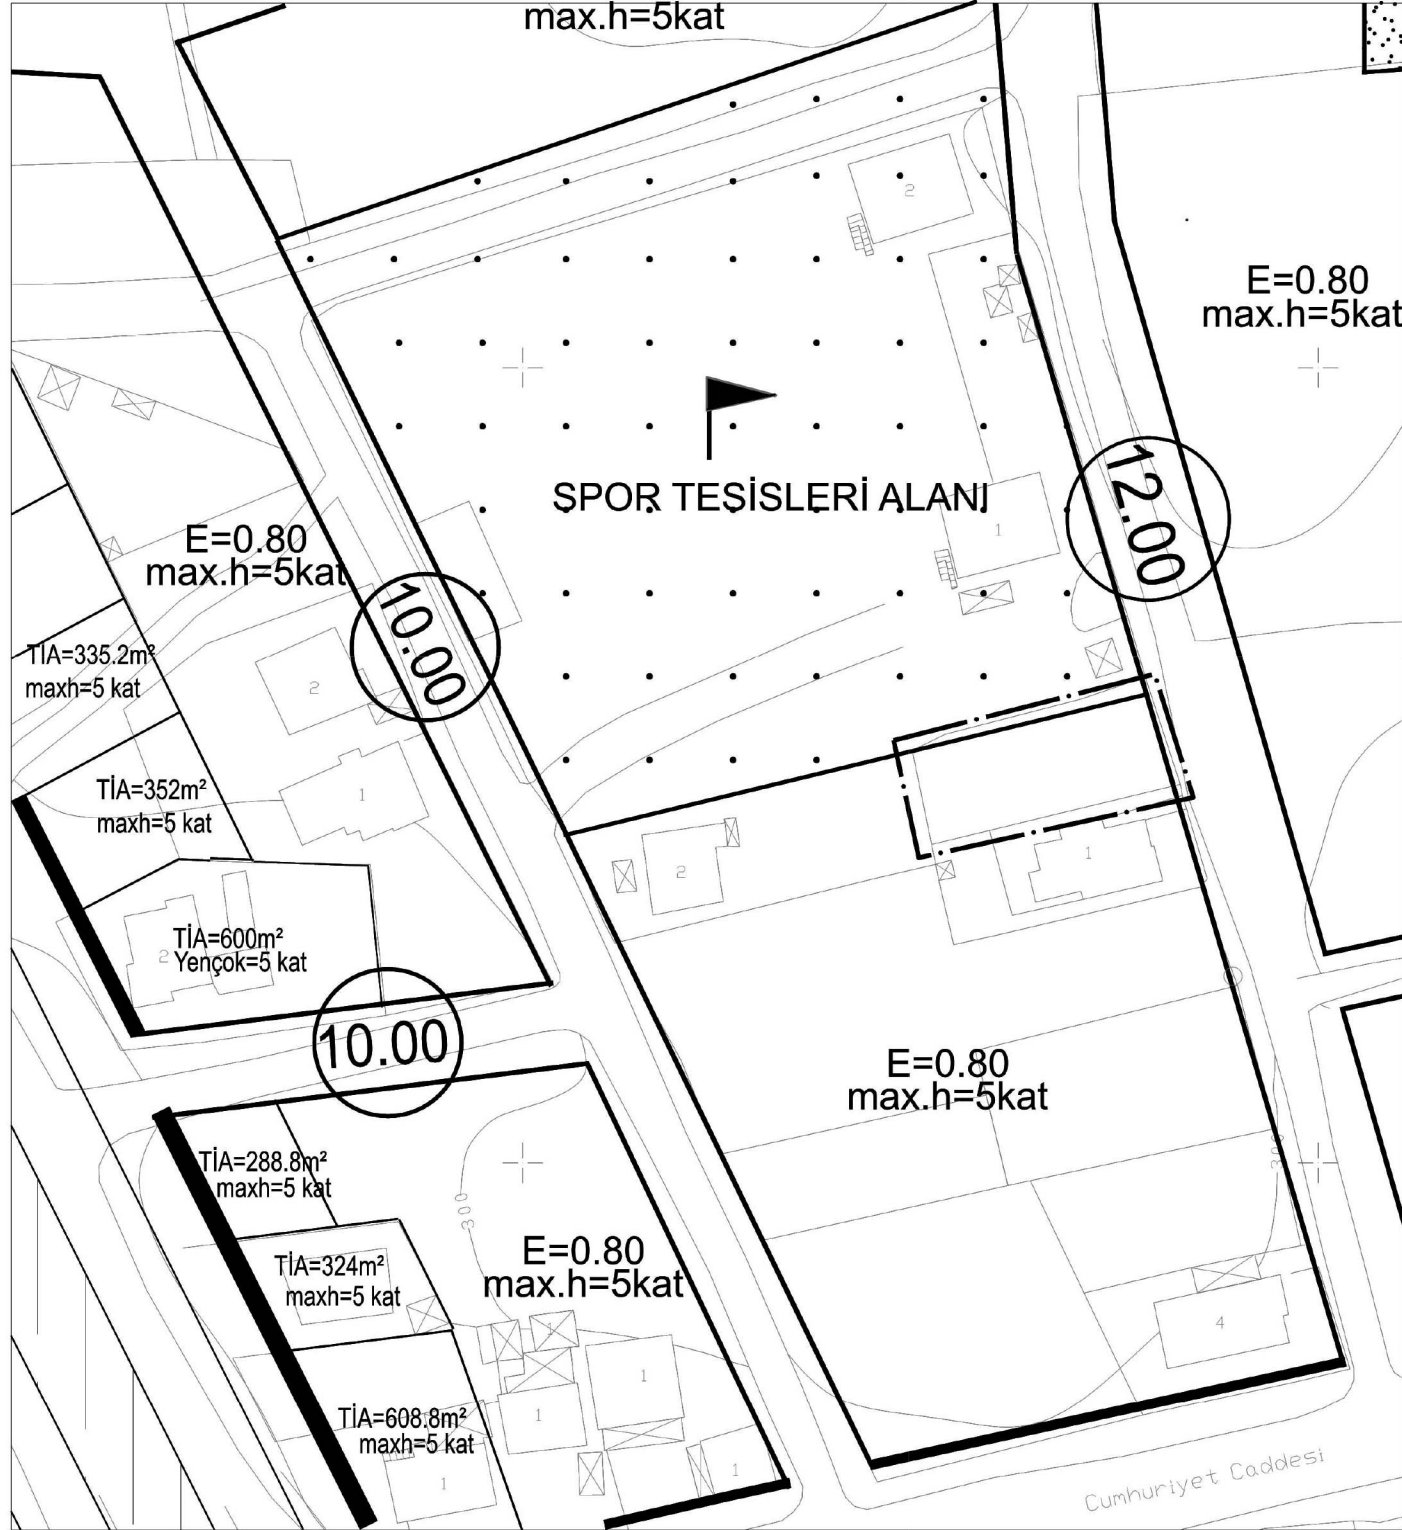

GÖSTERİM (LEJAND)


	PLAN DEĞİŞİKLİĞİ ONAMA SINIRI		E=0.80 Yençok=5 kat	KONUT ALANI
--	----------------------------------	--	------------------------	----------------

UYGULAMA İMAR PLANI DEĞİŞİKLİĞİ

24.01.204 - 22.02.2024

ÖLÇEK: 1/1000

ÖNERİ PLAN

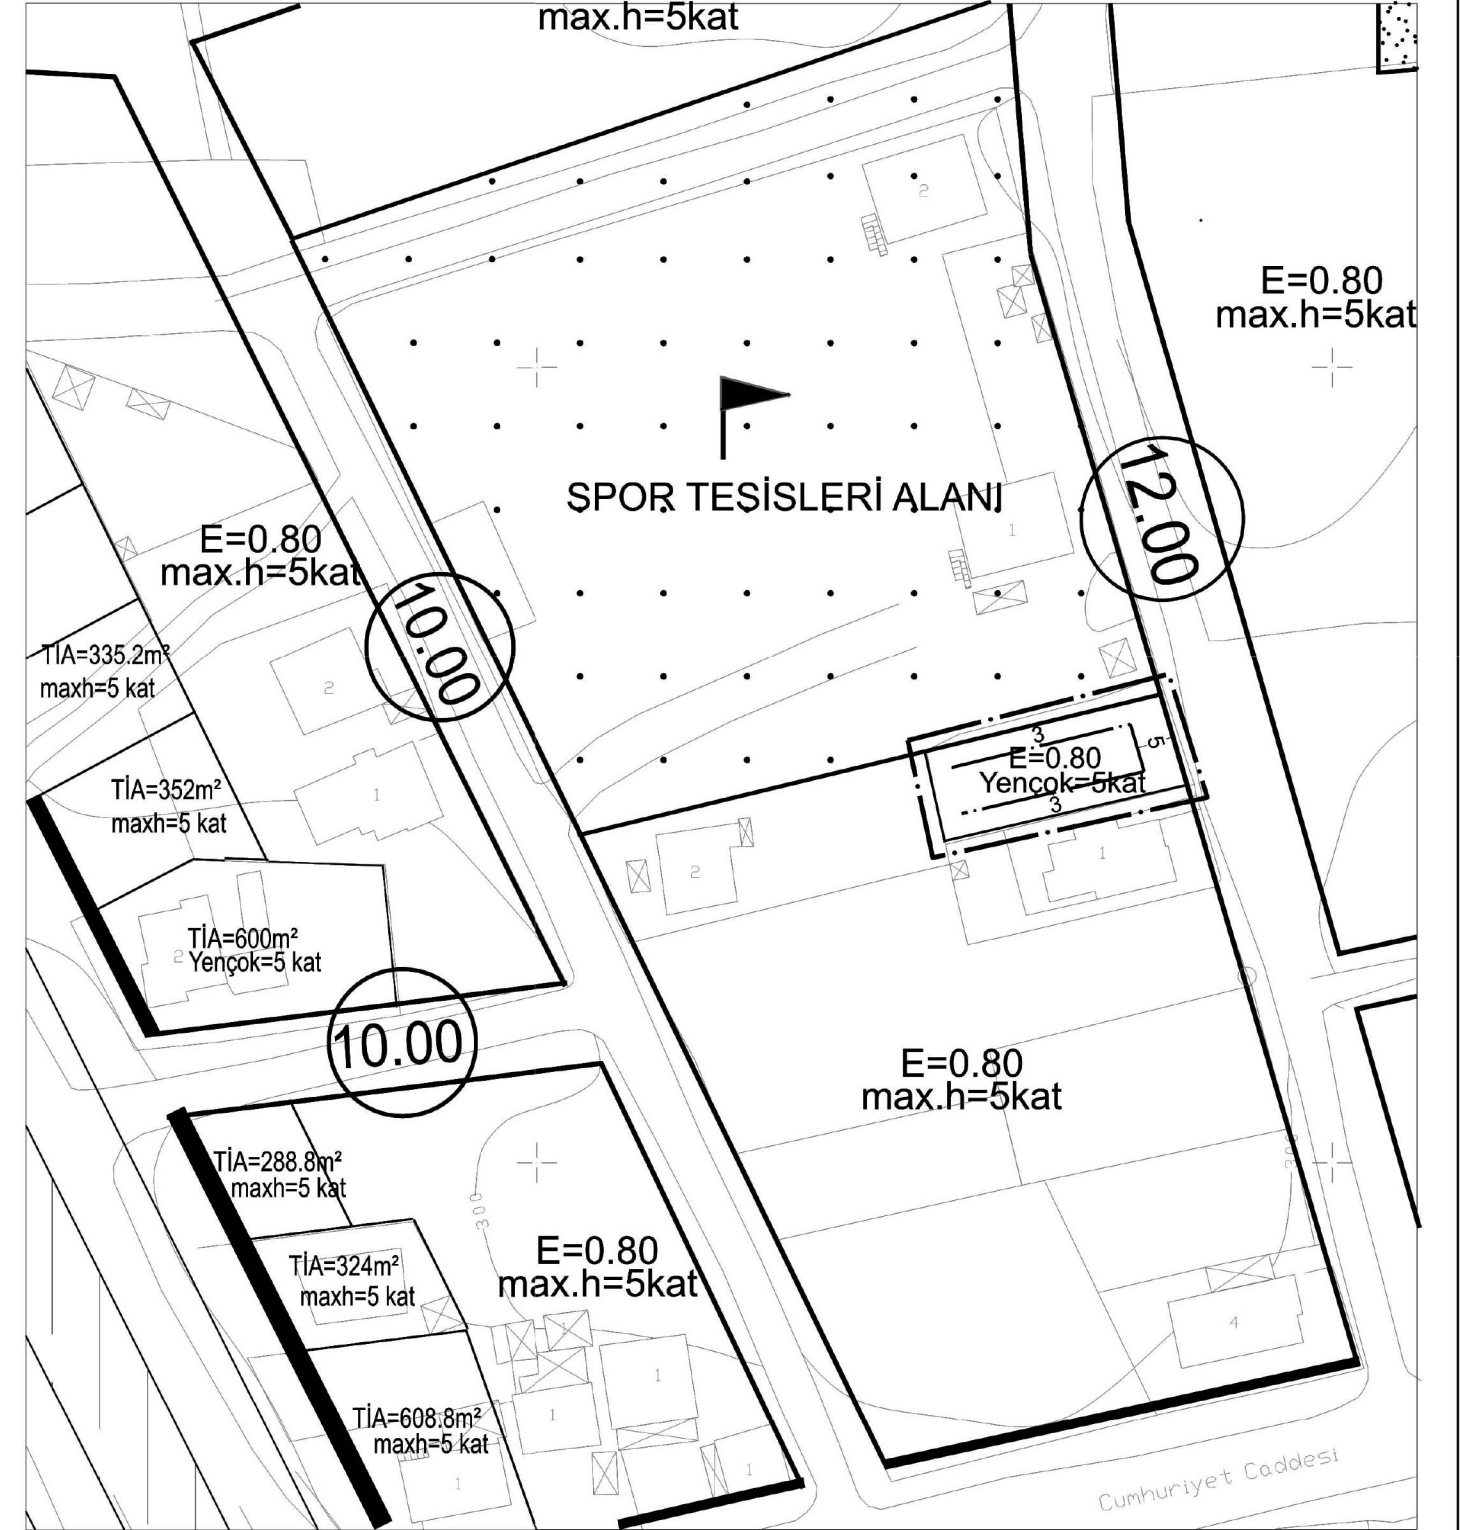

GÖSTERİM (LEJAND)

	PLAN DEĞİŞİKLİĞİ ONAMA SINIRI		YAPI YAKLAŞMA SINIRI		E=0.80 Yençok=5 kat	KONUT ALANI
--	----------------------------------	--	-------------------------	--	------------------------	----------------