

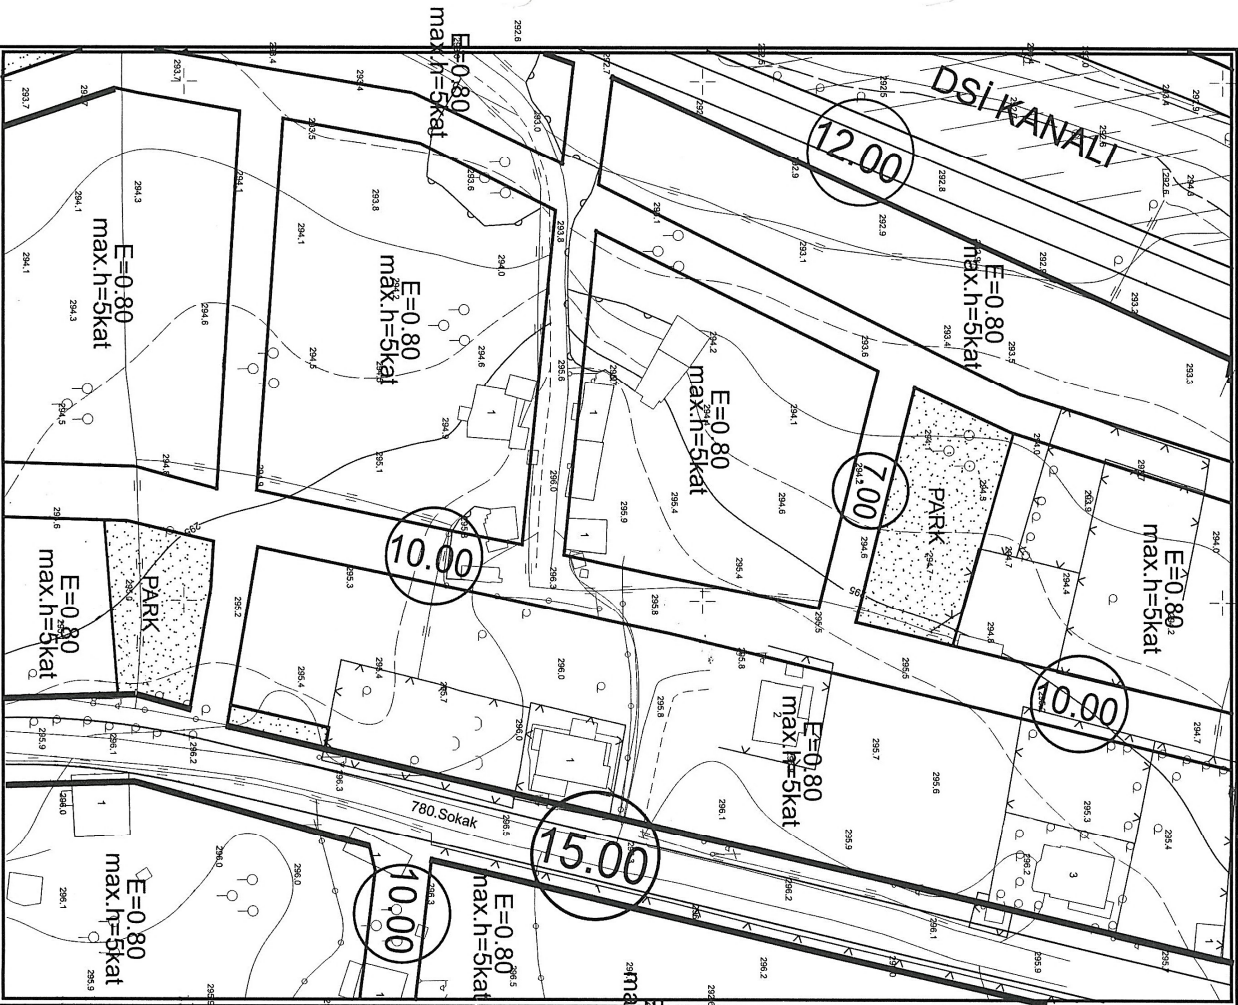



DÖŞEMEALTI BELEDİYESİ
MAHALLE: BAĞÇEYAKA
ADA/PARSEL NO: 1483 ADA KUZEYİ PARK ALANI
PAFTA NO: N25D 22C 4B
MEVCUT PLAN

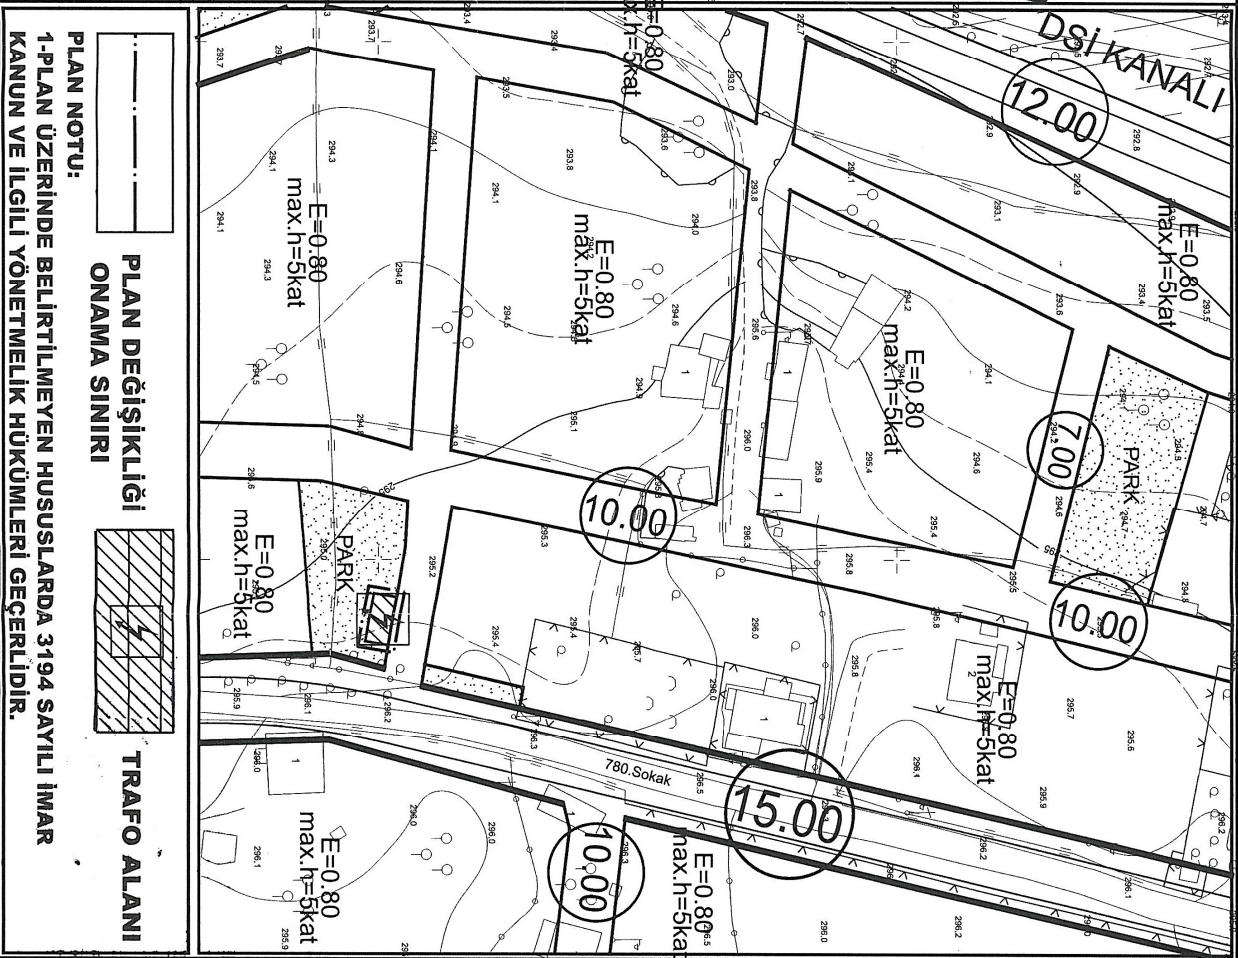

UYGULAMA İMAR PLANI DEĞİŞİKLİĞİ
ÖLÇEK: 1/1000
KONU: Akentiz Dağıtım A.Ş. talebi üzerine trafo alanı planlanması
ÖNERİ PLAN

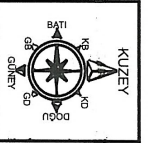

PLAN DEĞİŞİKLİĞİ
ONAMA SINIRI

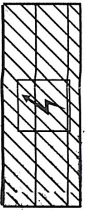

TRAFİKO ALANI

PLAN NOTU:
1-PLAN ÜZERİNDE BELİRTİLMİYEN HUSUSLARDA 3194 SAYILI İMAR
KANUNU VE İLGİLİ YÖNETMELİK HÜKÜMLERİ GEÇERLİDİR.