


**DÖŞEMEALTI BELEDİYESİ**  
**MAHALLE:YENİKÖY**  
**ADA/PARSEL NO:160 ADA DOĞUSU PARK ALANI**  
**PAFTA NO:N25D 23A 1A**  
**MEVCUT PLAN**

**UYGULAMA İMAR PLANI DEĞİŞİKLİĞİ**  
**ÖLÇEK: 1/1000**  
**KONU: Akdeniz Dağıtım A.Ş. talebi üzerine trafo alanı planlanması**  
**ÖNERİ PLAN**

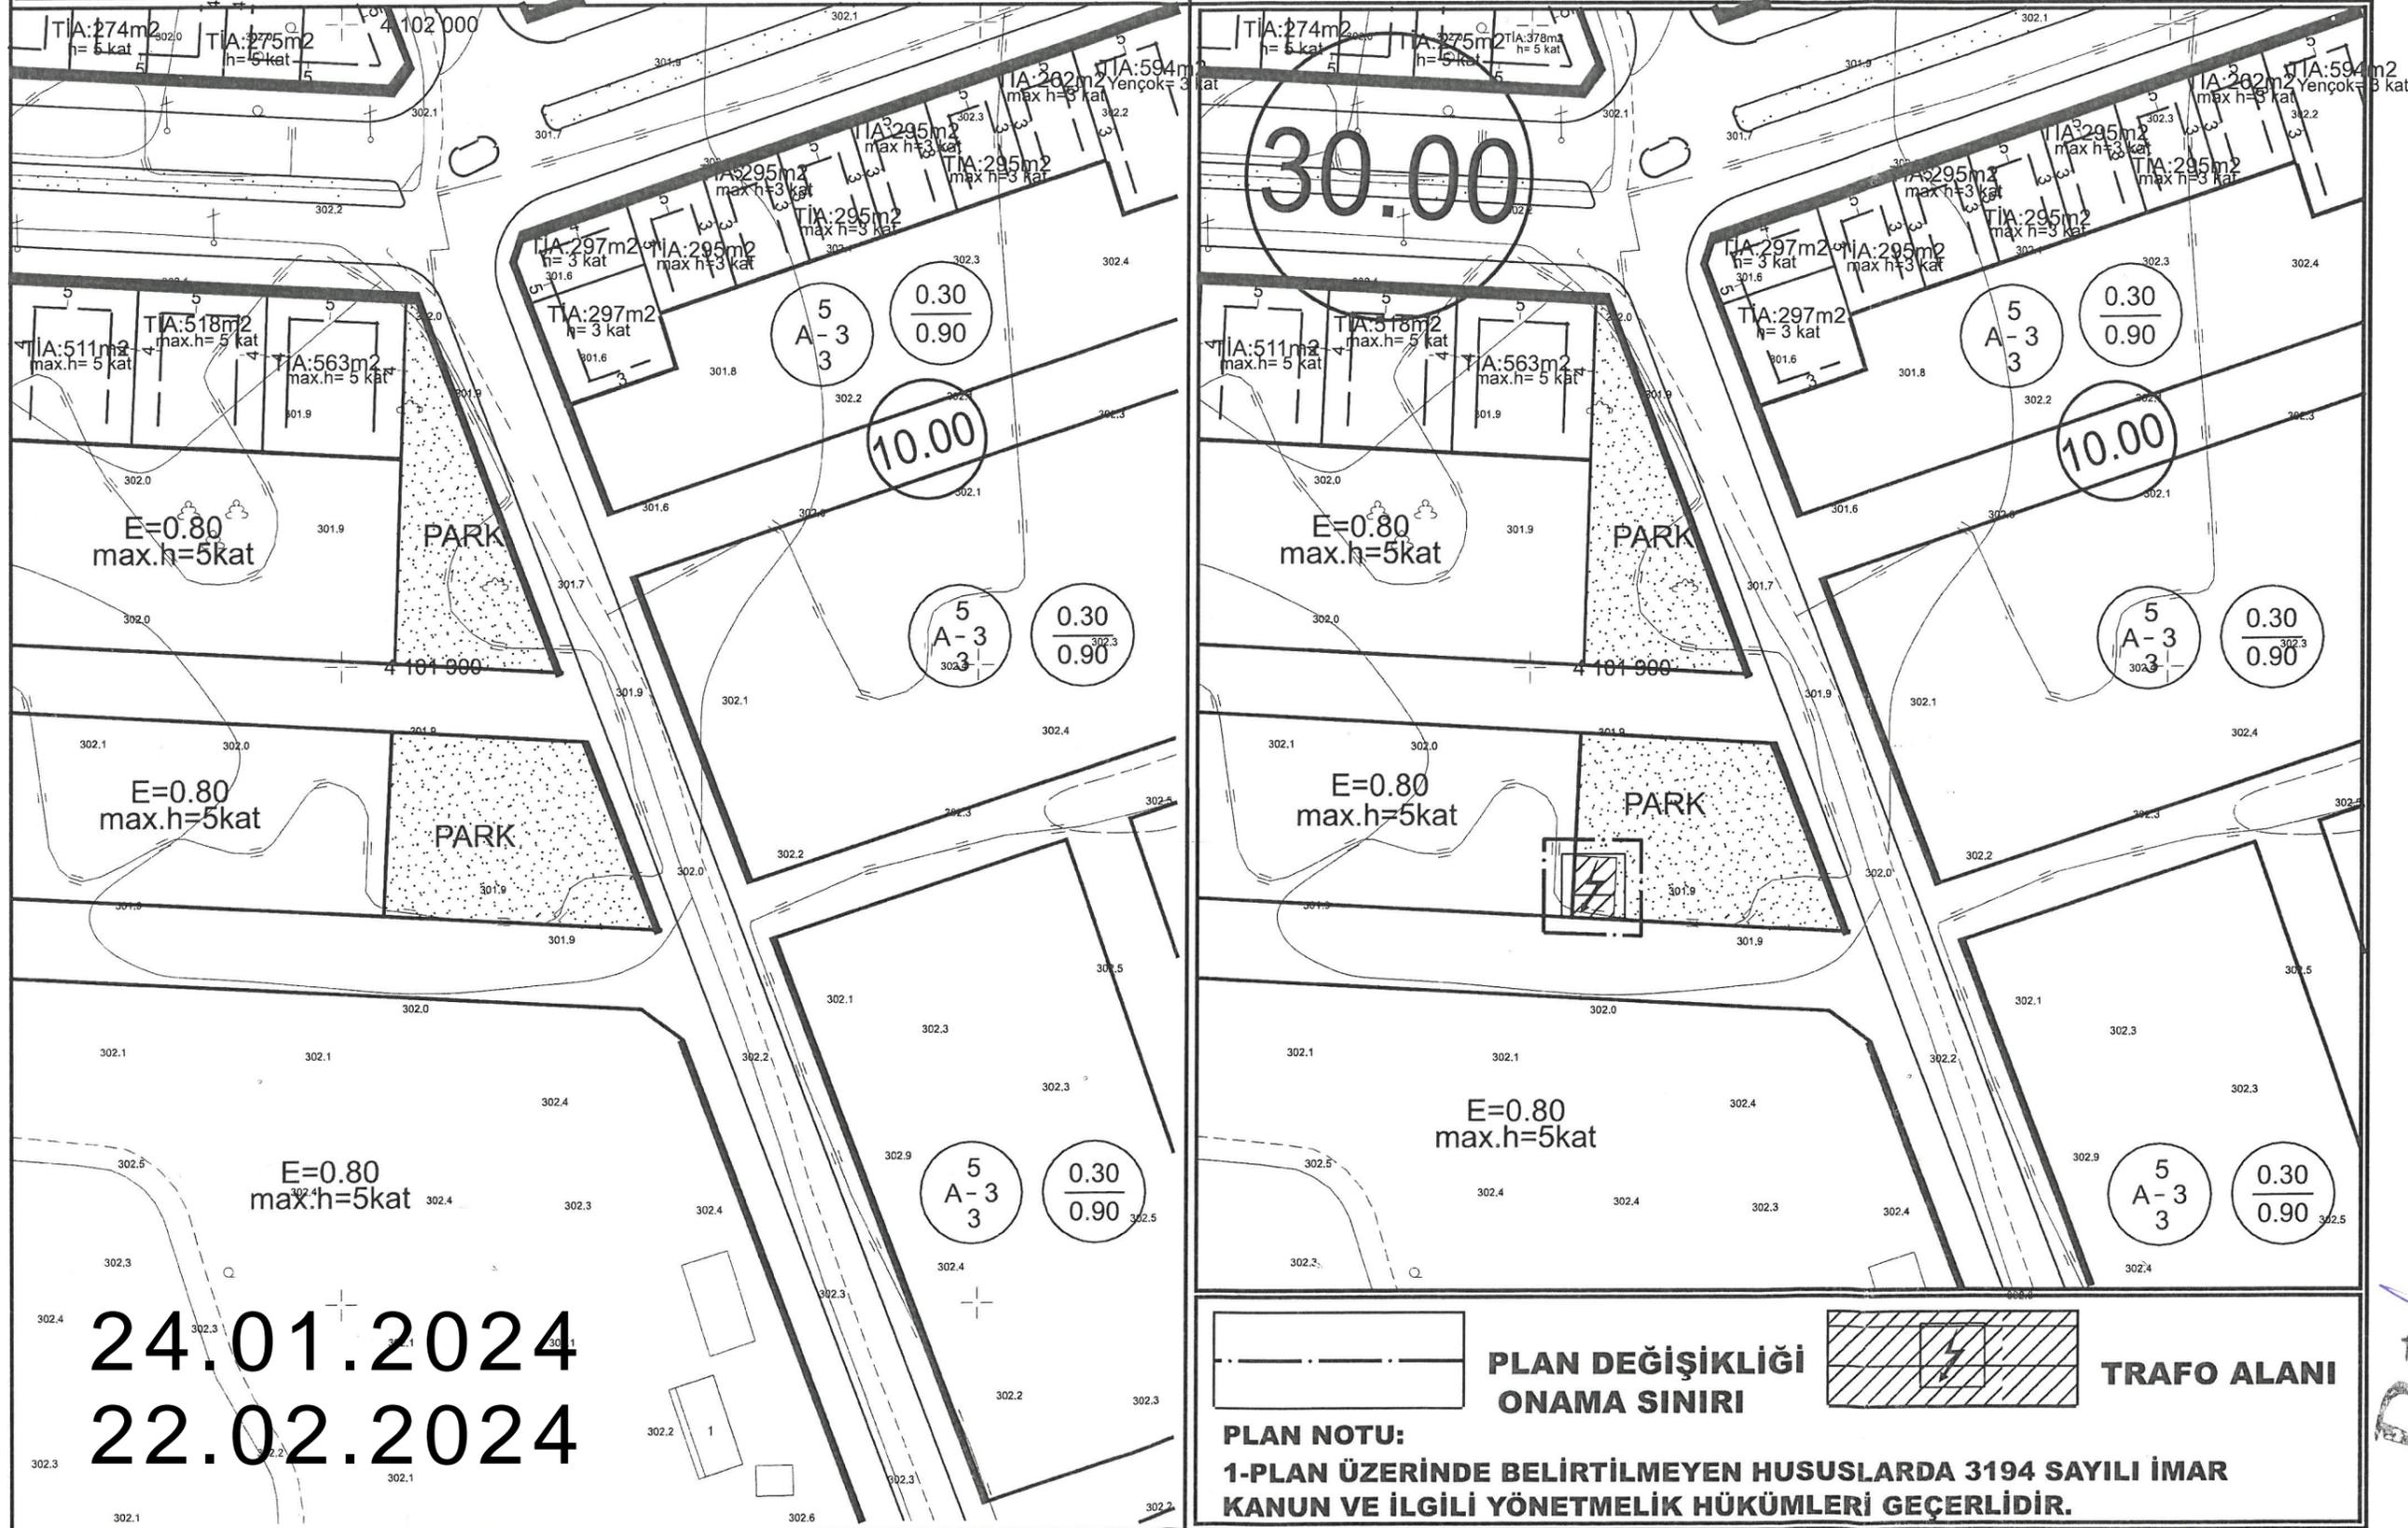

**24.01.2024**  
**22.02.2024**

**PLAN DEĞİŞİKLİĞİ**  
**ONAMA SINIRI**

**TRAFO ALANI**

**PLAN NOTU:**  
**1-PLAN ÜZERİNDE BELİRTİLMİYEN HUSUSLARDA 3194 SAYILI İMAR KANUNU VE İLGİLİ YÖNETMELİK HÜKÜMLERİ GEÇERLİDİR.**

**Dedy**  
Mimarlık Mühendislik Hiz. İnş. Tic. Ltd. Şti.  
Konuksever Mah. Kızıllırmak Cad. H. Çoban İşm.  
No: 1355 D:204 Muşpaşar Mah. NİTALYA  
Tel & Fax: 0452 277 50 7  
Ankara, Türkiye, No: 1/0 0452