


UYGULAMA İMAR PLANI DEĞİŞİKLİĞİ

ÖNERİ PLAN

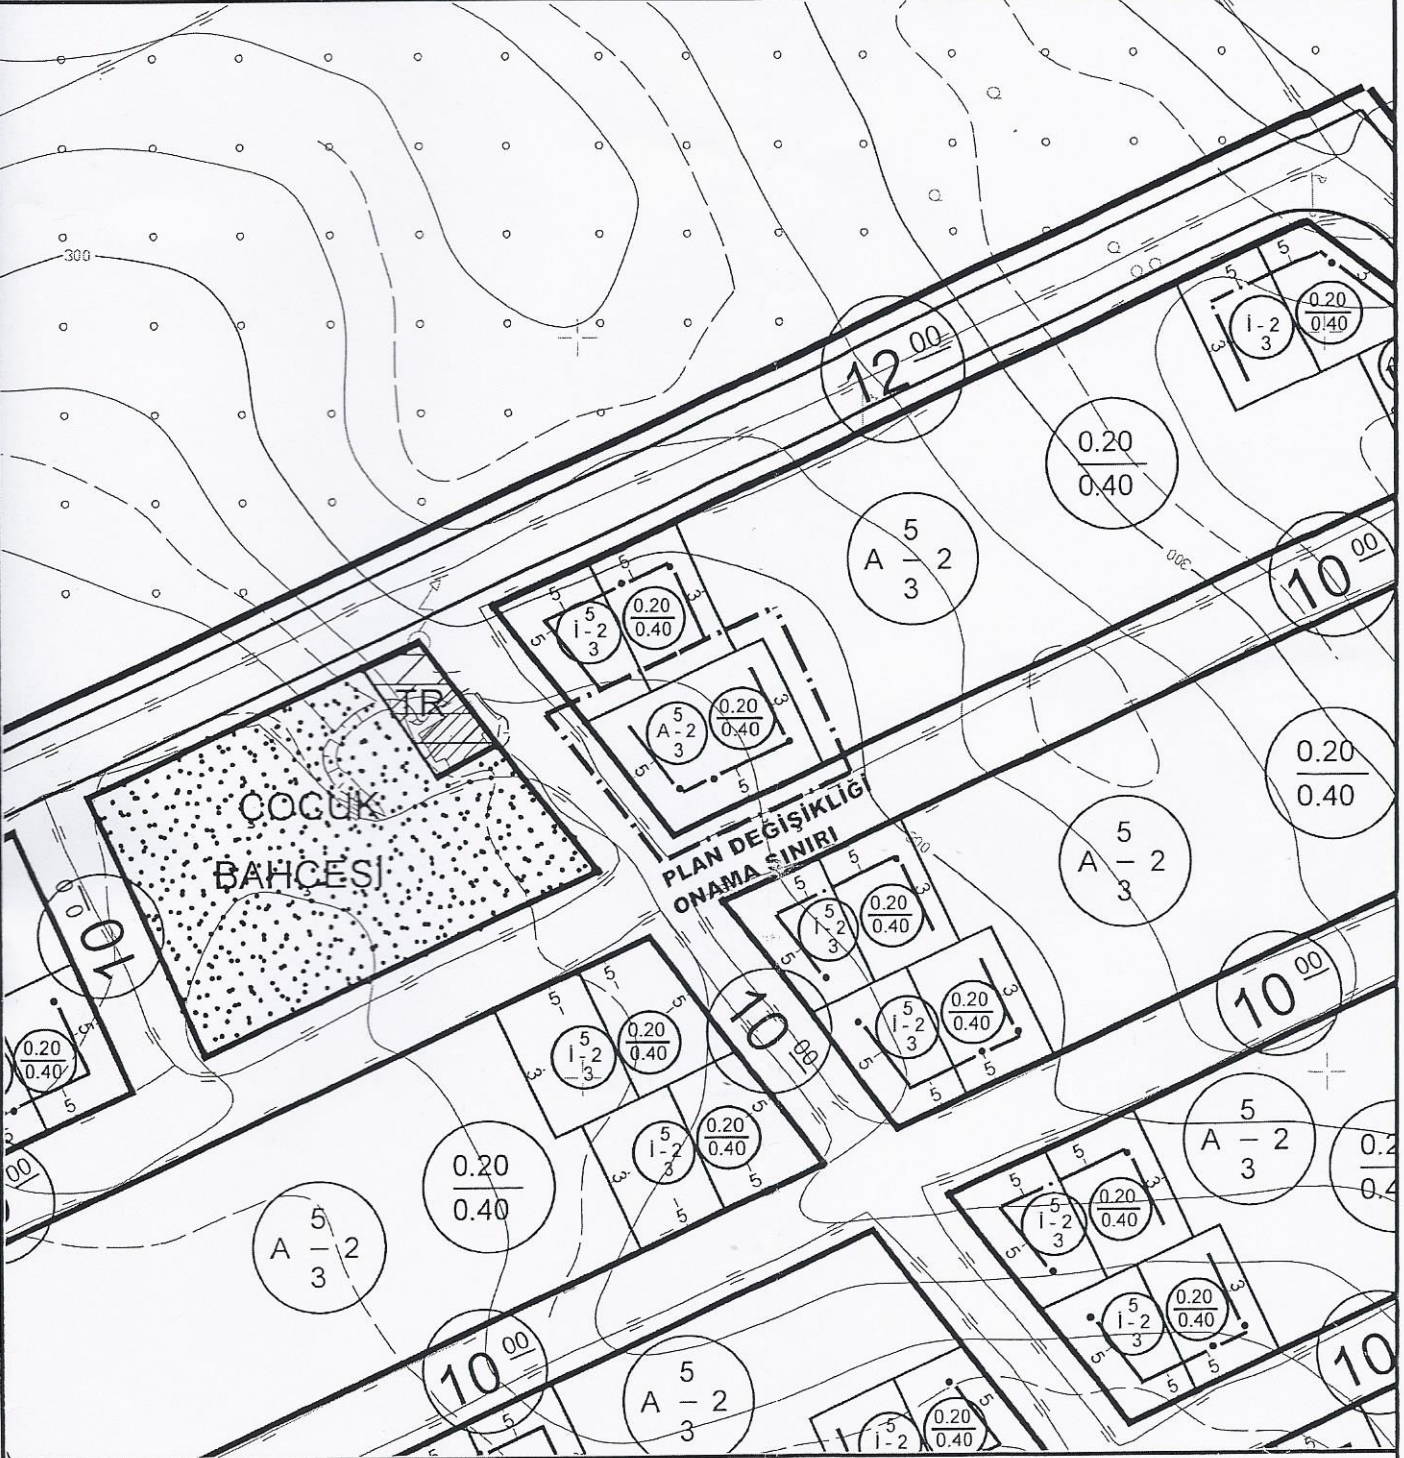

LEJAND

PLAN DEĞİŞİKLİĞİ ONAMA SINIRI

KONUT ALANI