

DÖŞEMEALTI BELEDİYESİ

MAHALLE/MEVKİ :DÜZLERÇAMI

ADA/PARSEL NO:180 ADA 5 VE 6 PARSELLER

PAFTA NO:O25-A-02-A-3-C

MEVCUT PLAN



KORUMA AMAÇLI İMAR PLANI DEĞİŞİKLİĞİ

ÖLÇEK: 1/1000

PLAN NOTU:

1-) "Antalya Büyükşehir Belediyesi İmar Yönetmeliği'nin 7.Maddesinin 9.bendindeki "Aynı yapı nizamı ve kullanım kararına sahip parsellerin tevhit edilmeleri halinde uygulama imar planında; tevhit sonrası elde edilen parselin taban alanı ve katlar alanı, tevhit öncesi parsellerin ayrı ayrı hesaplanan taban alanları ve katlar alanları toplamını geçemez..." hükmüne uyulacaktır .

ÖNERİ PLAN

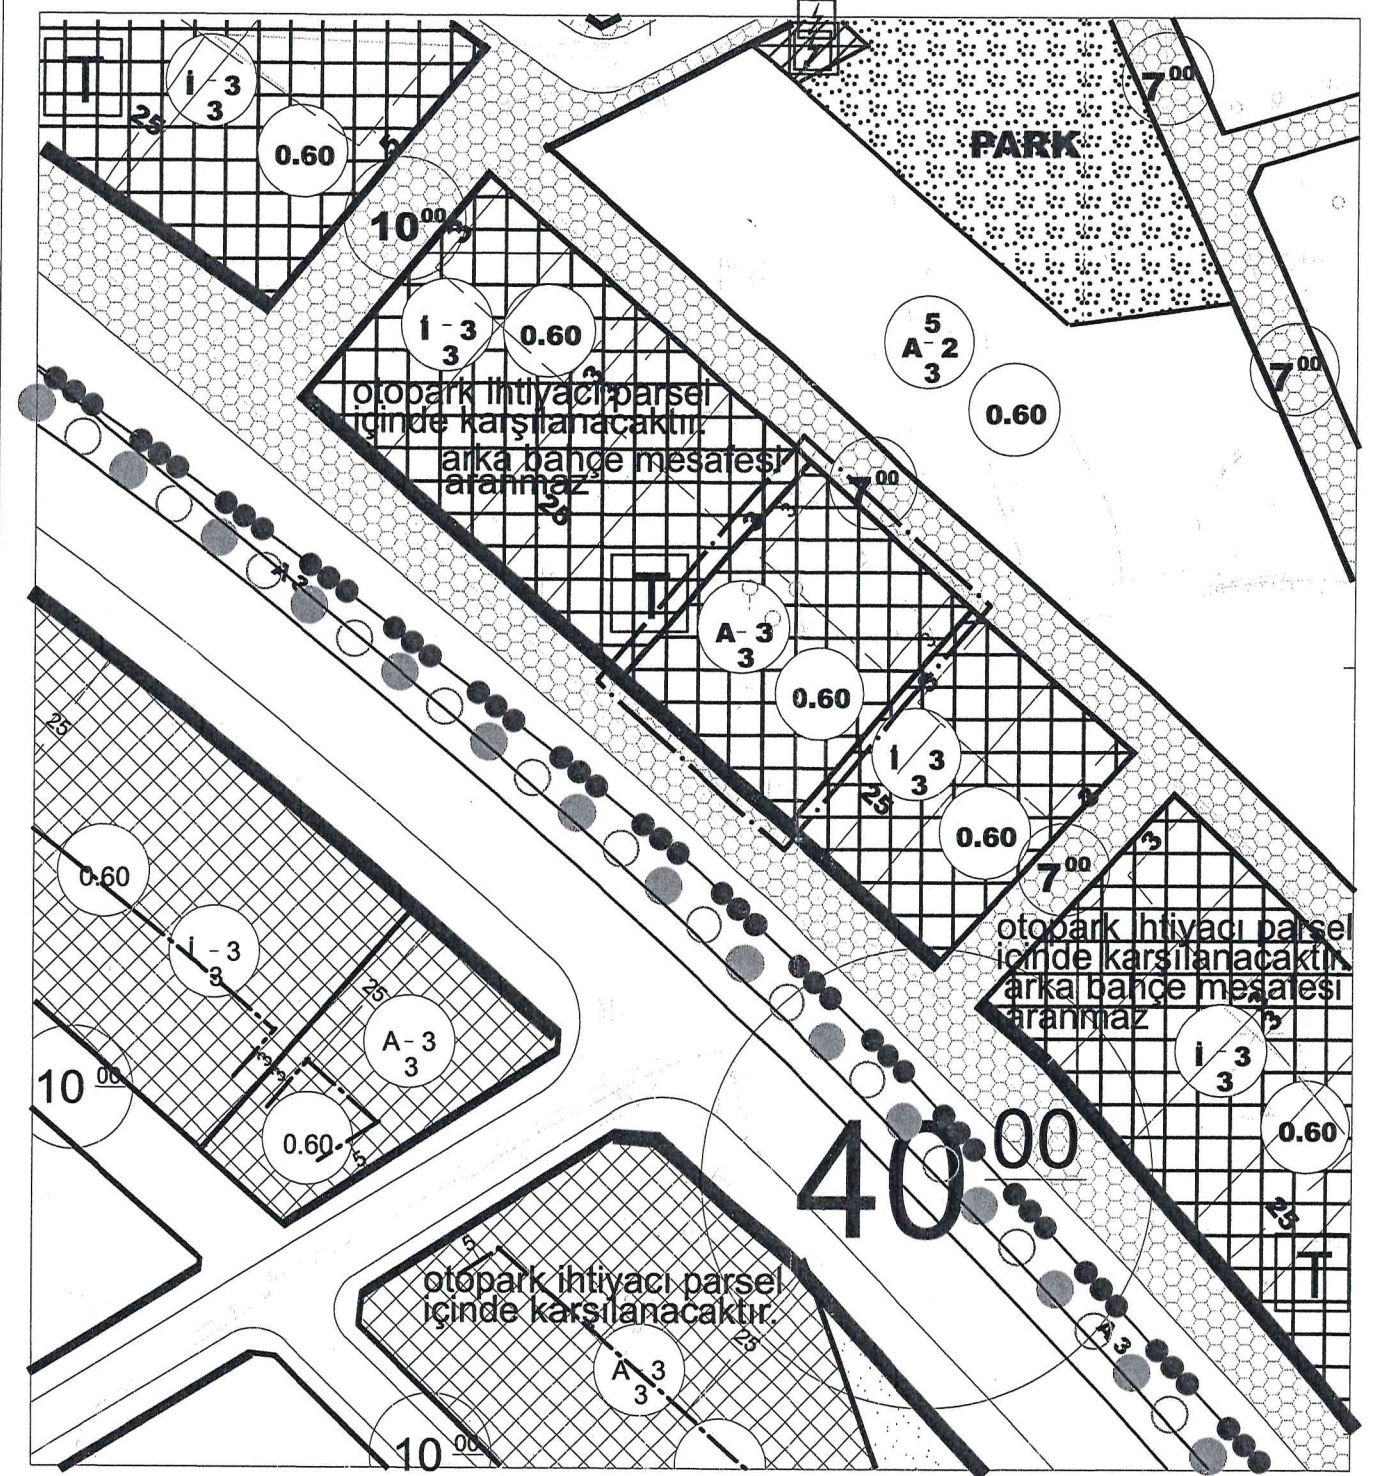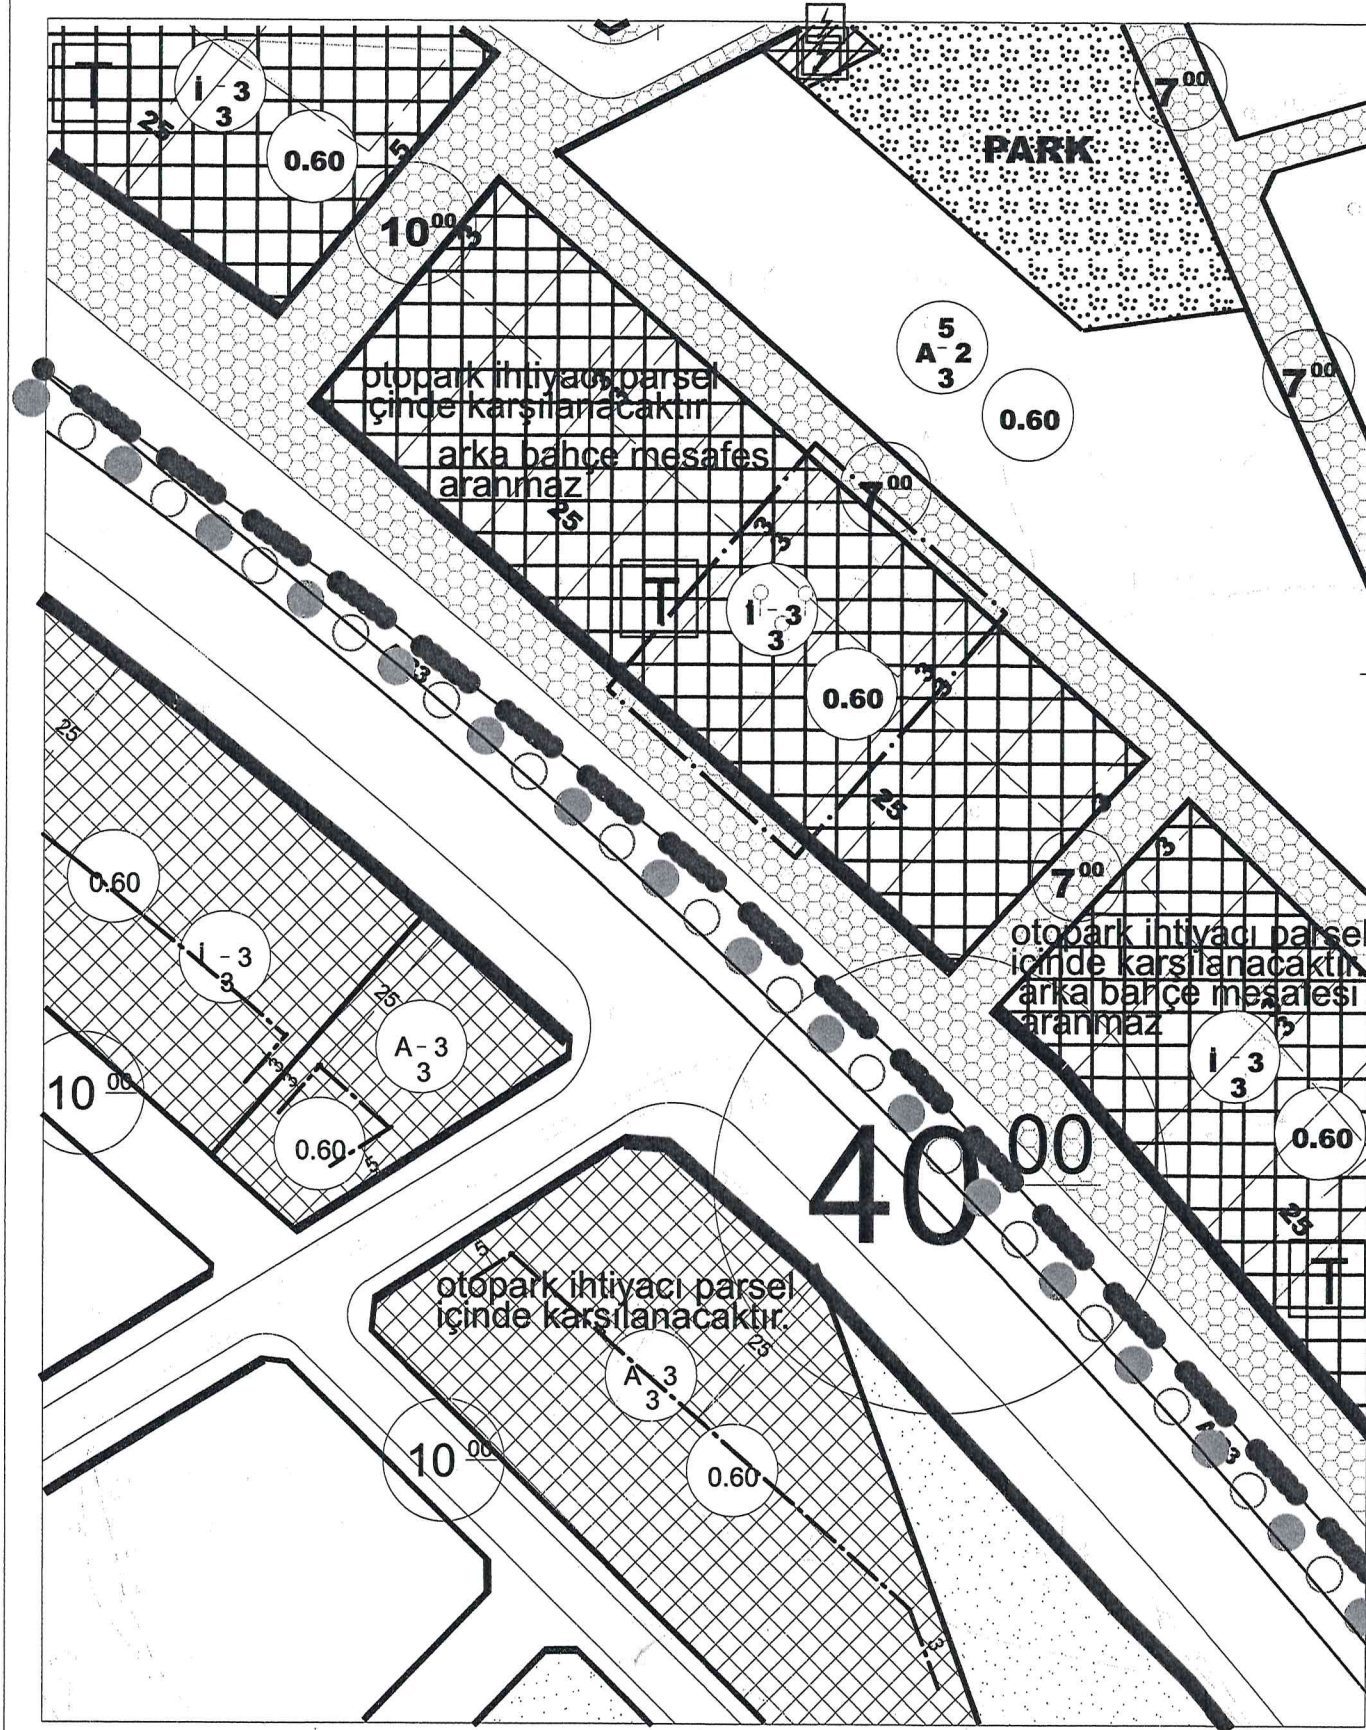

GÖSTERİM (LEJAND)

	PLAN DEĞİŞİKLİĞİ ONAMA SINIRI		YAPI YAKLAŞMA SINIRI		TİCARET ALANI
--	----------------------------------	--	-------------------------	--	------------------