
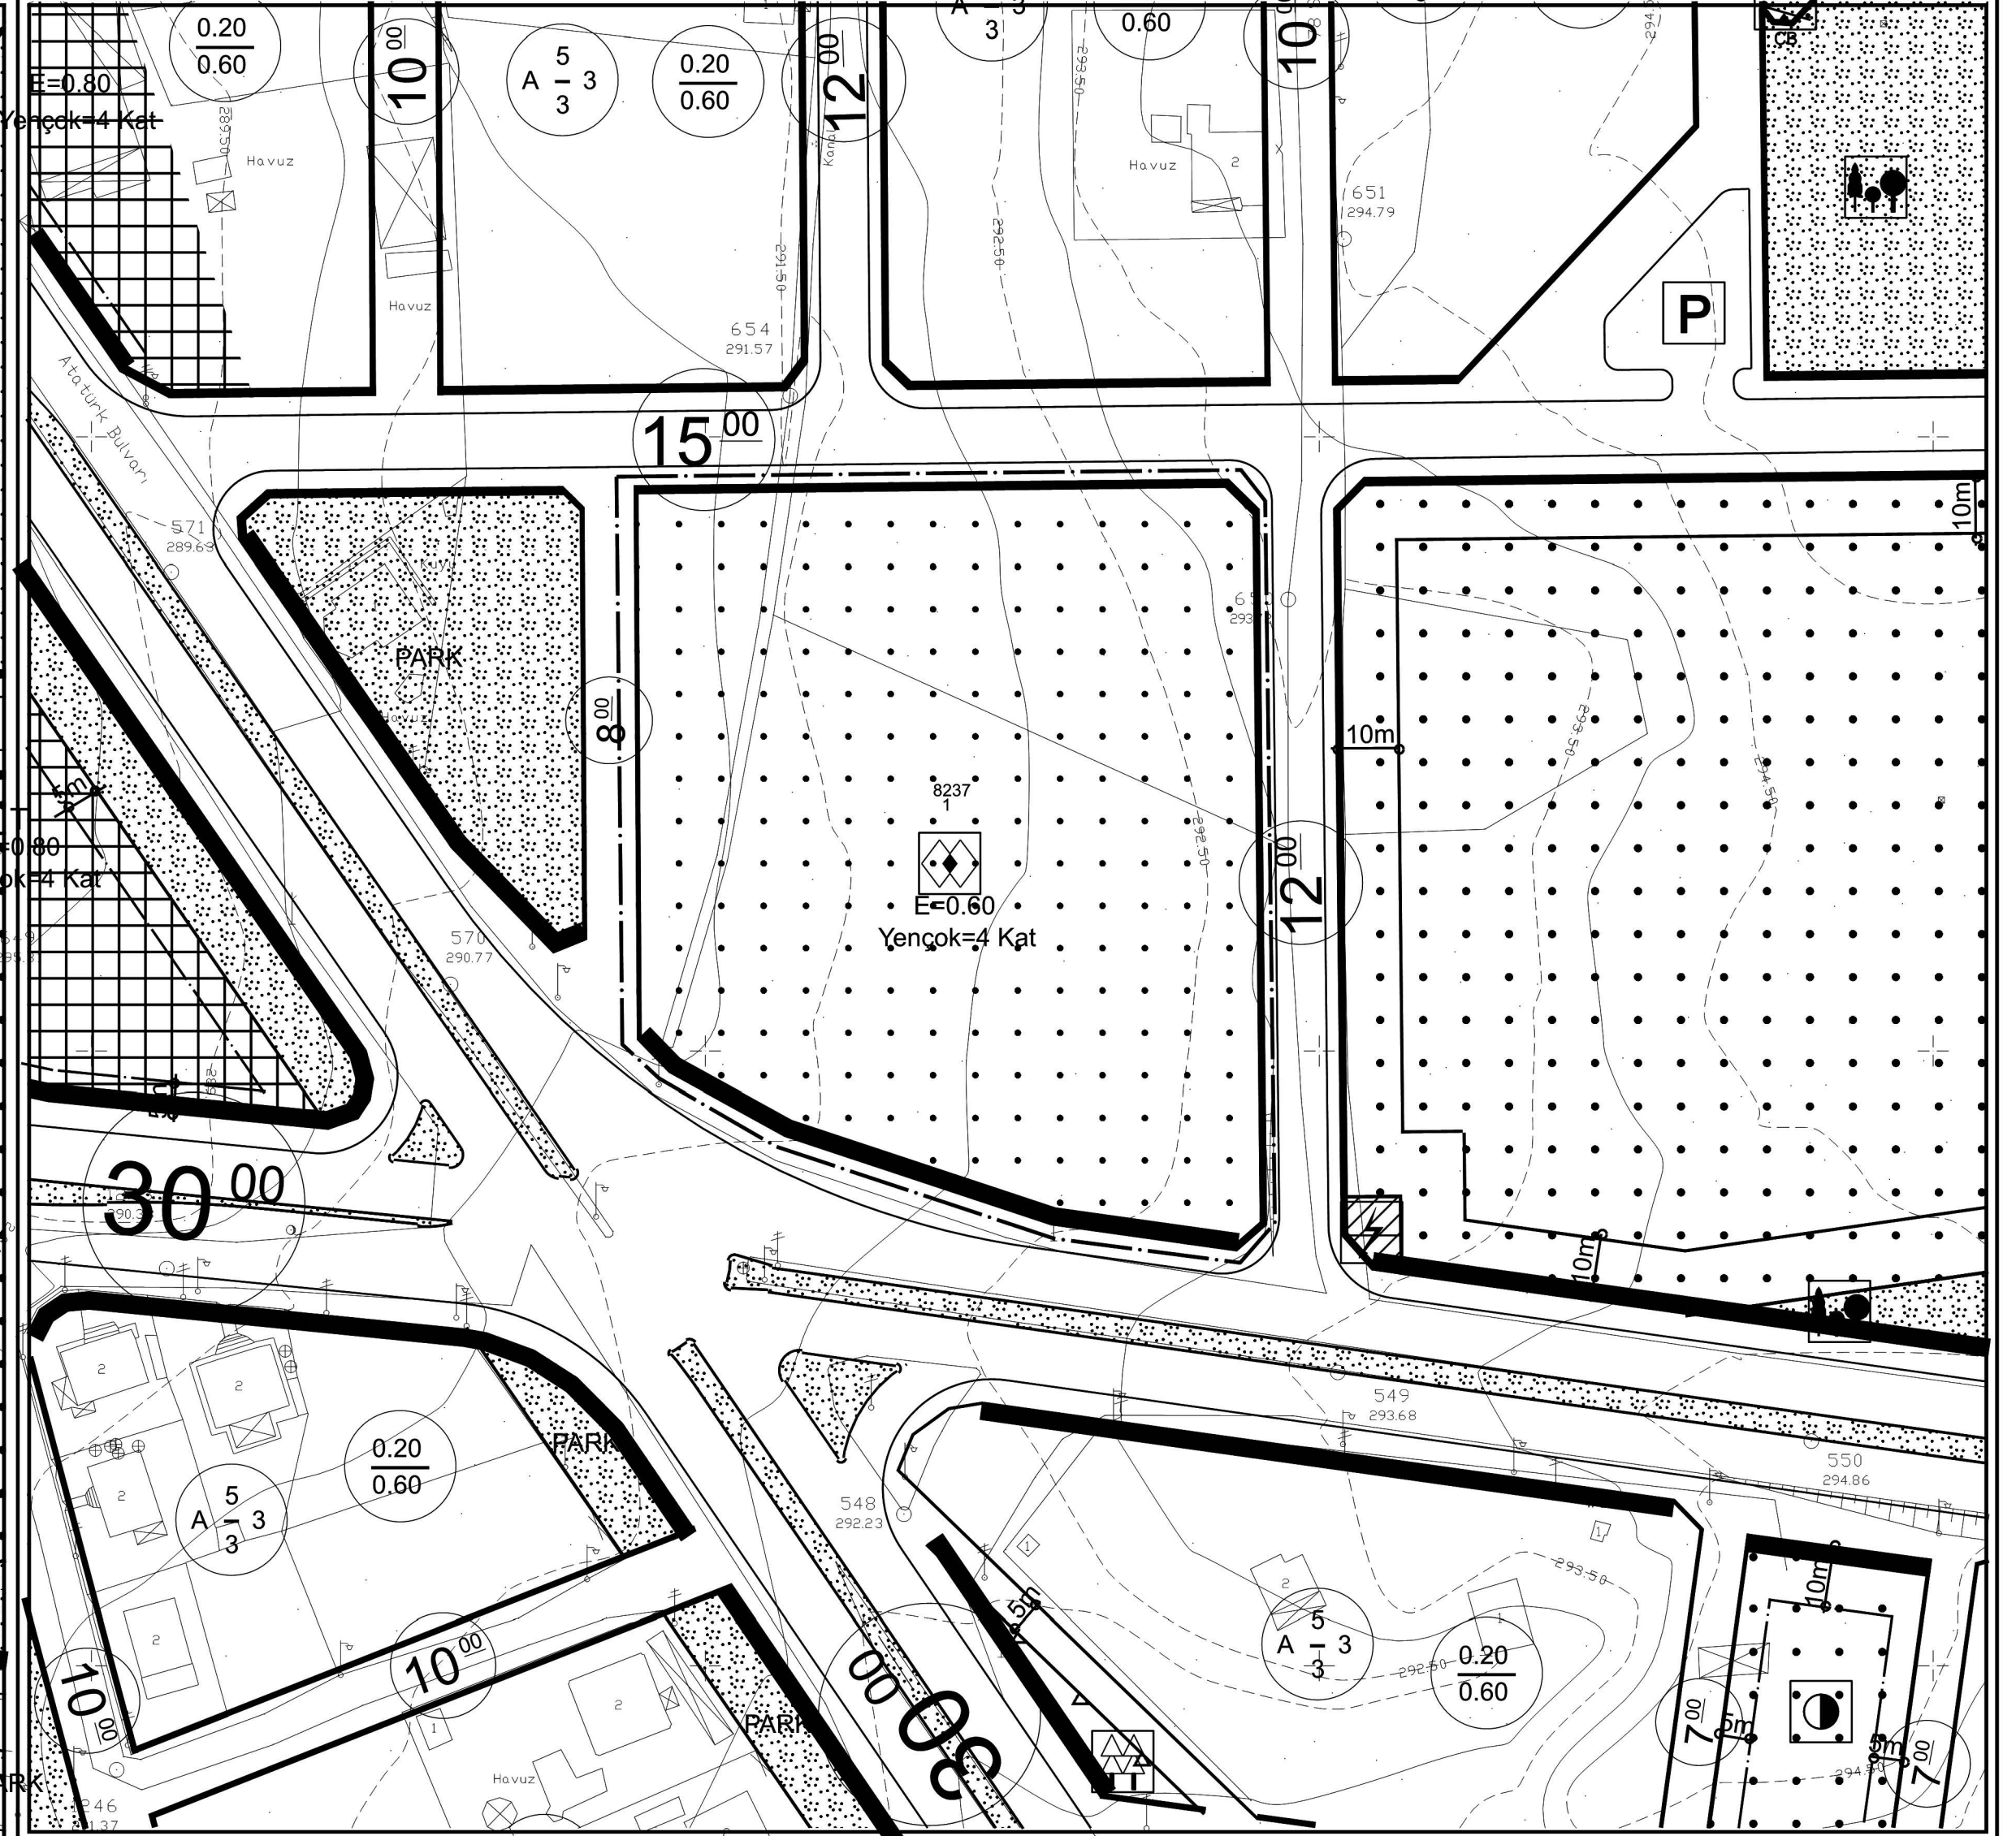


DÖŞEMEALTI BELEDİYESİ
MAHALLE:YEŞİLBAYIR
ADA/PARSEL NO: 8237 ADA 1 PARSEL
PAFTA NO: O25A03D2A
MEVCUT PLAN

UYGULAMA İMAR PLANI DEĞİŞİKLİĞİ
ÖLÇEK: 1/1000

ÖNERİ PLAN

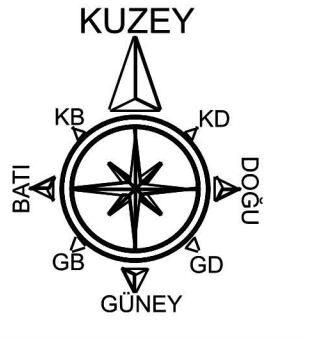

PLAN DEĞİŞİKLİĞİ
ONAMA SINIRI

SOSYAL TESİS ALANI

E=0.60

EMSAL

Yençok= 4 Kat

BİNA YÜKSEKLİĞİ

PLAN NOTLARI:
1-PLANLAMA ALANINDA SOSYAL ALANLAR, AÇIK VE KAPALI SPOR ALANLARI, İDARİ OFİS, ÇALIŞMA OFİSİ, GELİŞİM ATÖLYESİ, KÜTÜPHANE VEYA OKUMA SALONU, YEMEKHANE VB. KULLANIMLAR YER ALABİLİR.
2-TABAN ALANI KATSAYISI (TAKS) ŞARTI ARANMAZ.

3-BURADA BELİRTİLMİYEN HUSUSLARDA ONAYLI "YEŞİLBAYIR VE ALTINKALE MAHALLELERİ 1/1000 ÖLÇEKLİ PLAN HÜKÜMLERİ DEĞİŞİKLİĞİ" HÜKÜMLERİNE UYULACAKTIR.