




DÖŞEMEALTI BELEDİYESİ
MAHALLE:YEŞİLBAYIR
ADA/PARSEL NO:331 ADA DOĞUSU PARK ALANI
PAFTA NO:025A 03A 3A
MEVCUT PLAN

UYGULAMA İMAR PLANI DEĞİŞİKLİĞİ

ÖLÇEK: 1/1000

KONU: Akdeniz Dağıtım A.Ş. talebi üzerine trafo alanı planlanması

ÖNERİ PLAN

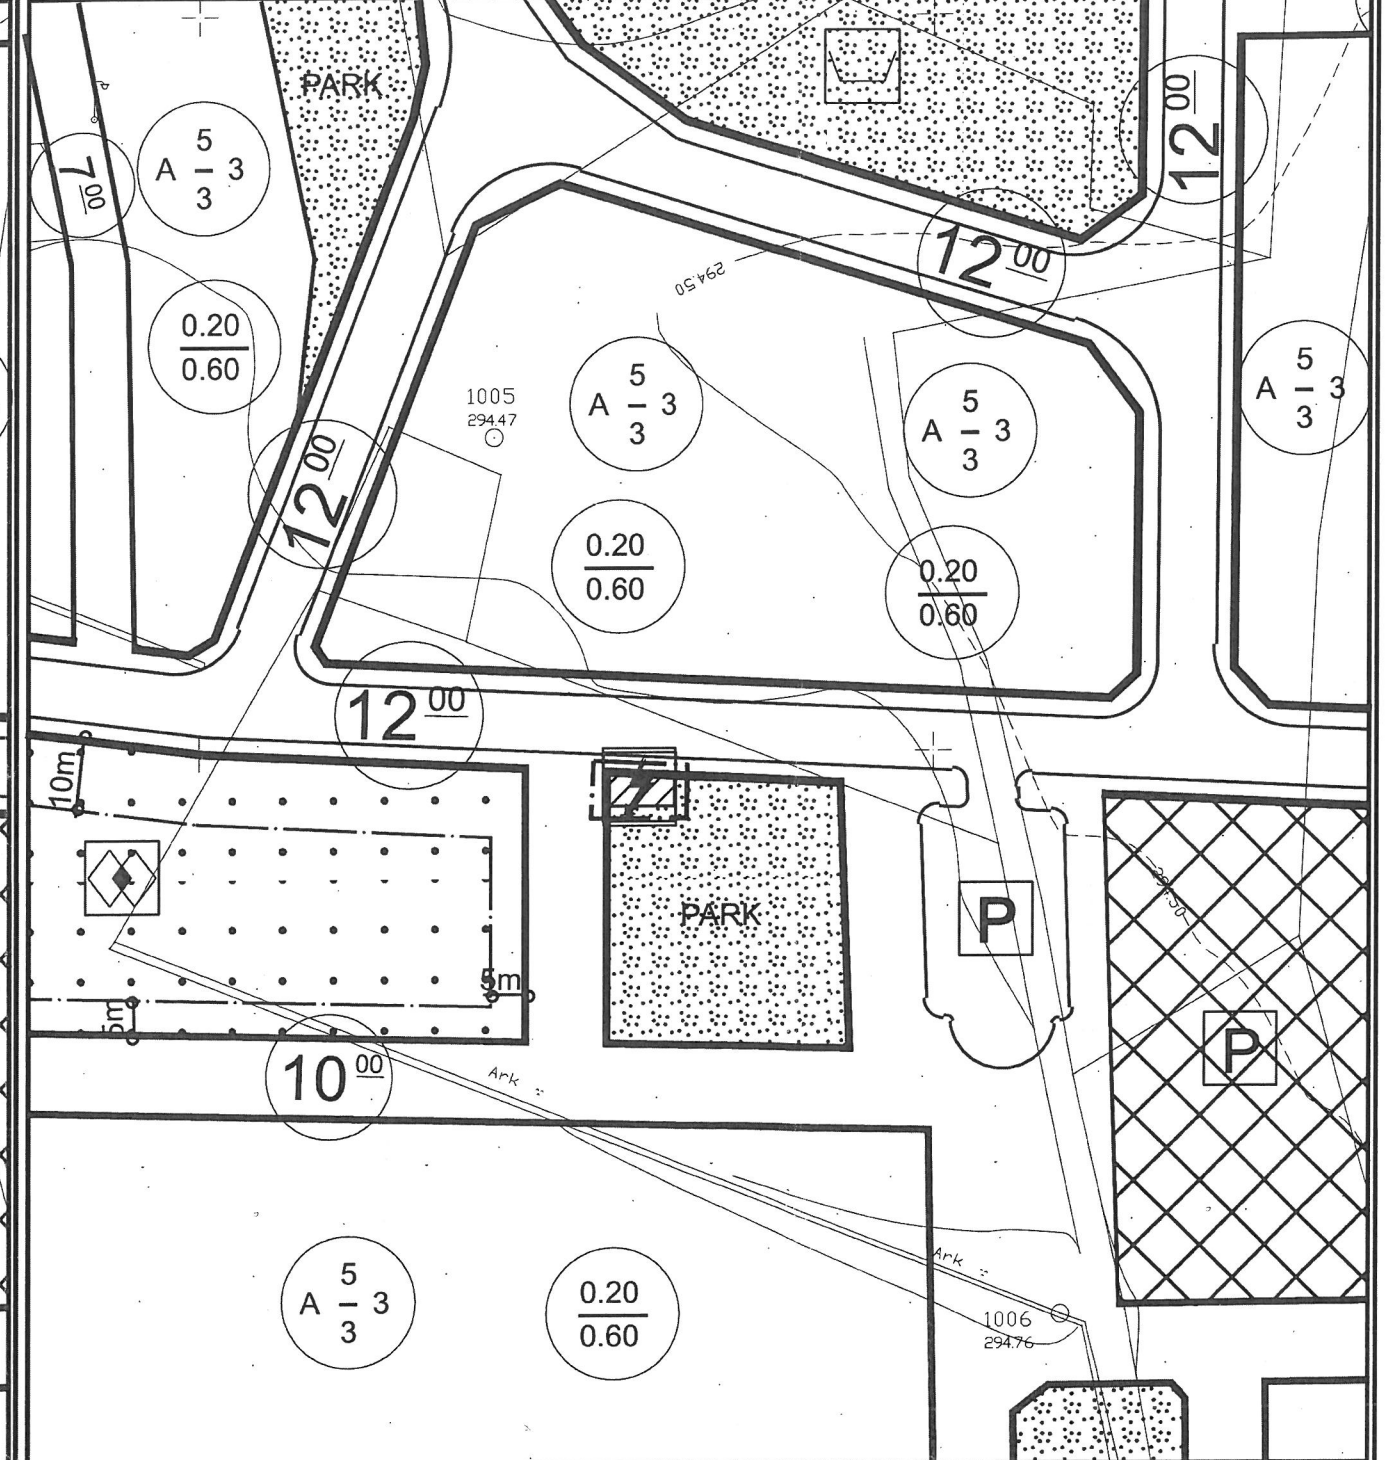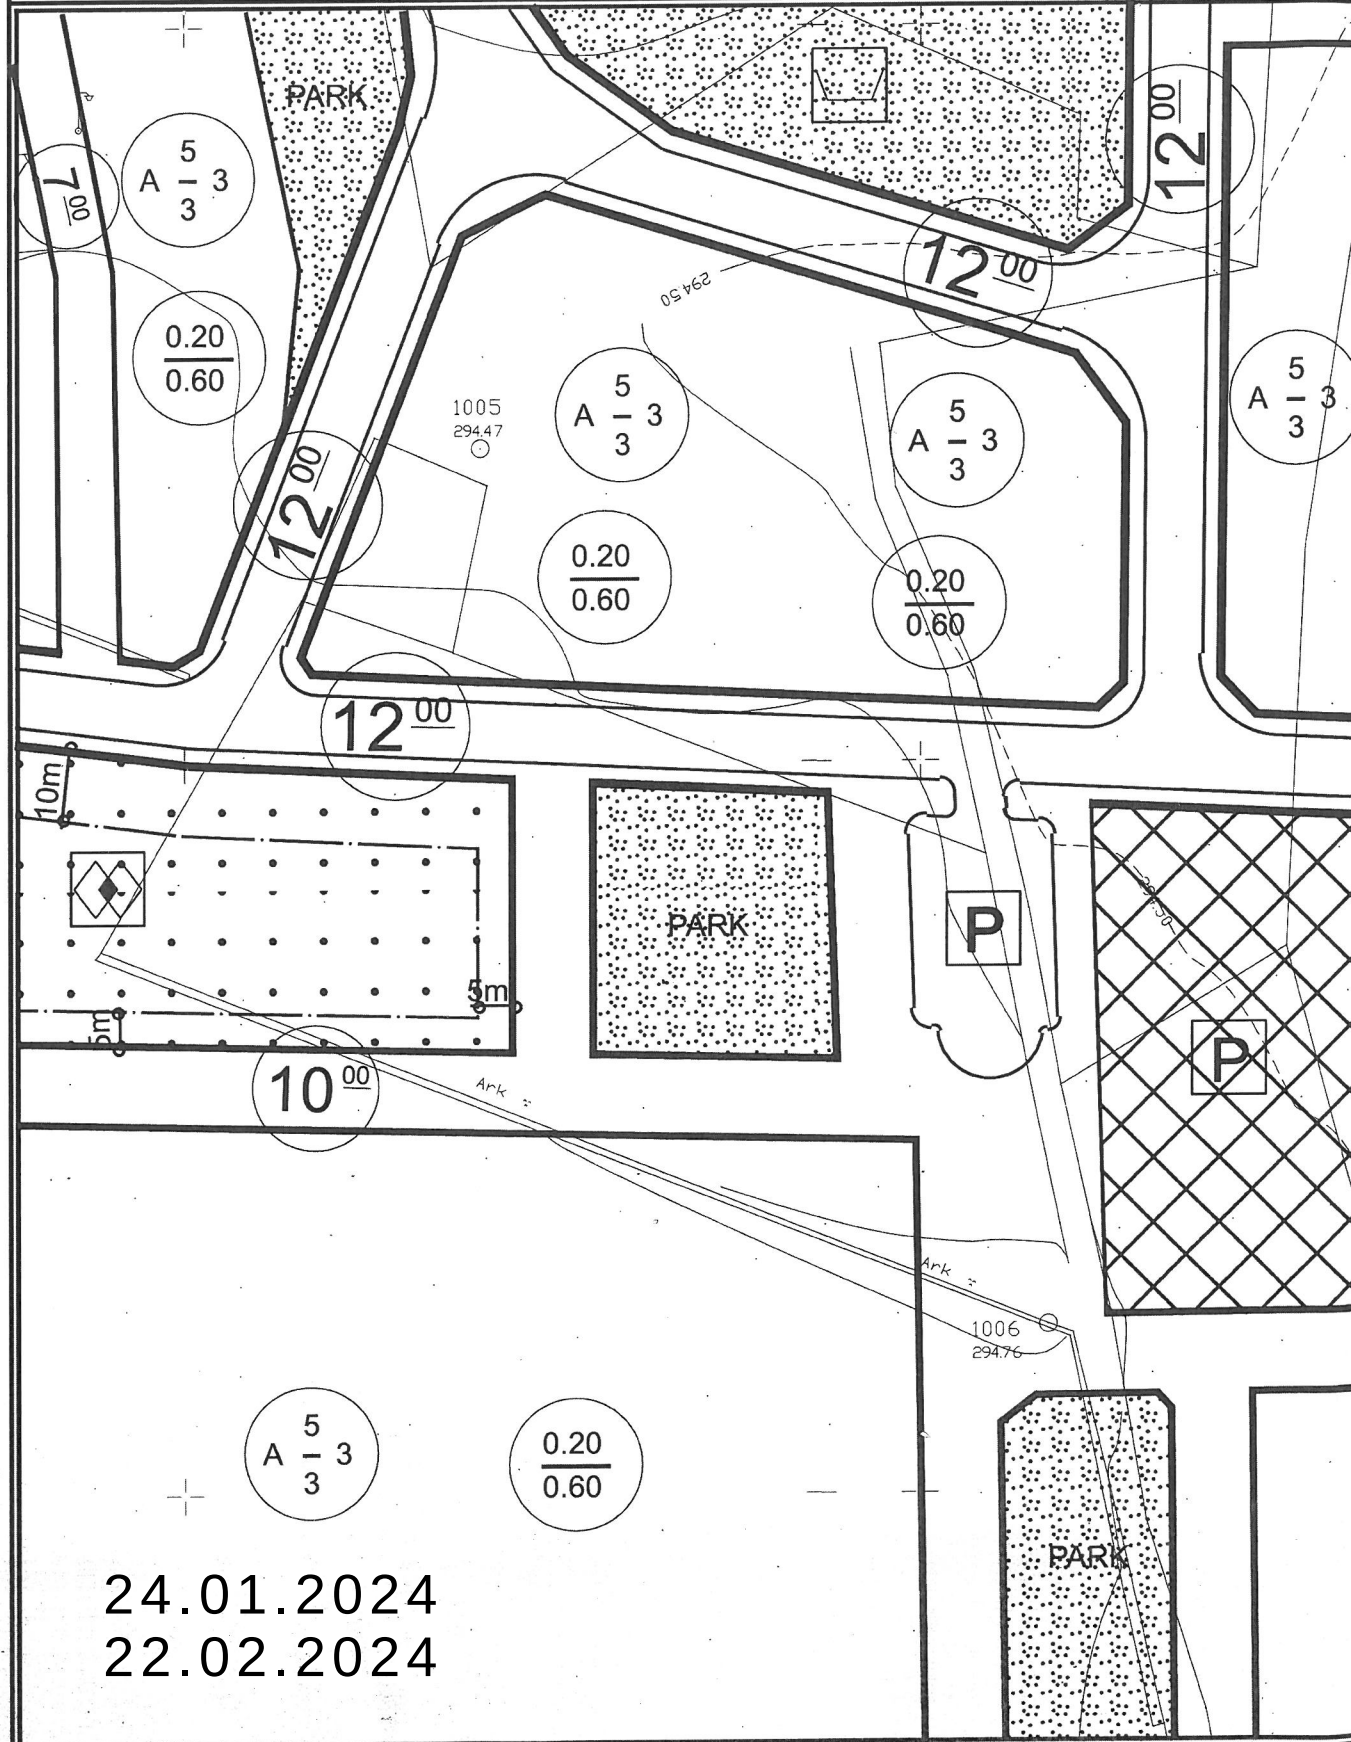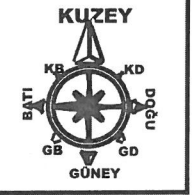

PLAN DEĞİŞİKLİĞİ
ONAMA SINIRI

TRAFO ALANI

PLAN NOTU:
1-PLAN ÜZERİNDE BELİRTİLMİYEN HUSUSLARDA 3194 SAYILI İMAR
KANUN VE İLGİLİ YÖNETMELİK HÜKÜMLERİ GEÇERLİDİR.