


DÖŞEMEALTI BELEDİYESİ

MAHALLE/MEVKİ: K. YENİKÖY

ADA/PARSEL NO: 410 ADA 1 VE 20 PARSELLER

PAFTA NO: N25-D-23-A-1-C

MEVCUT PLAN

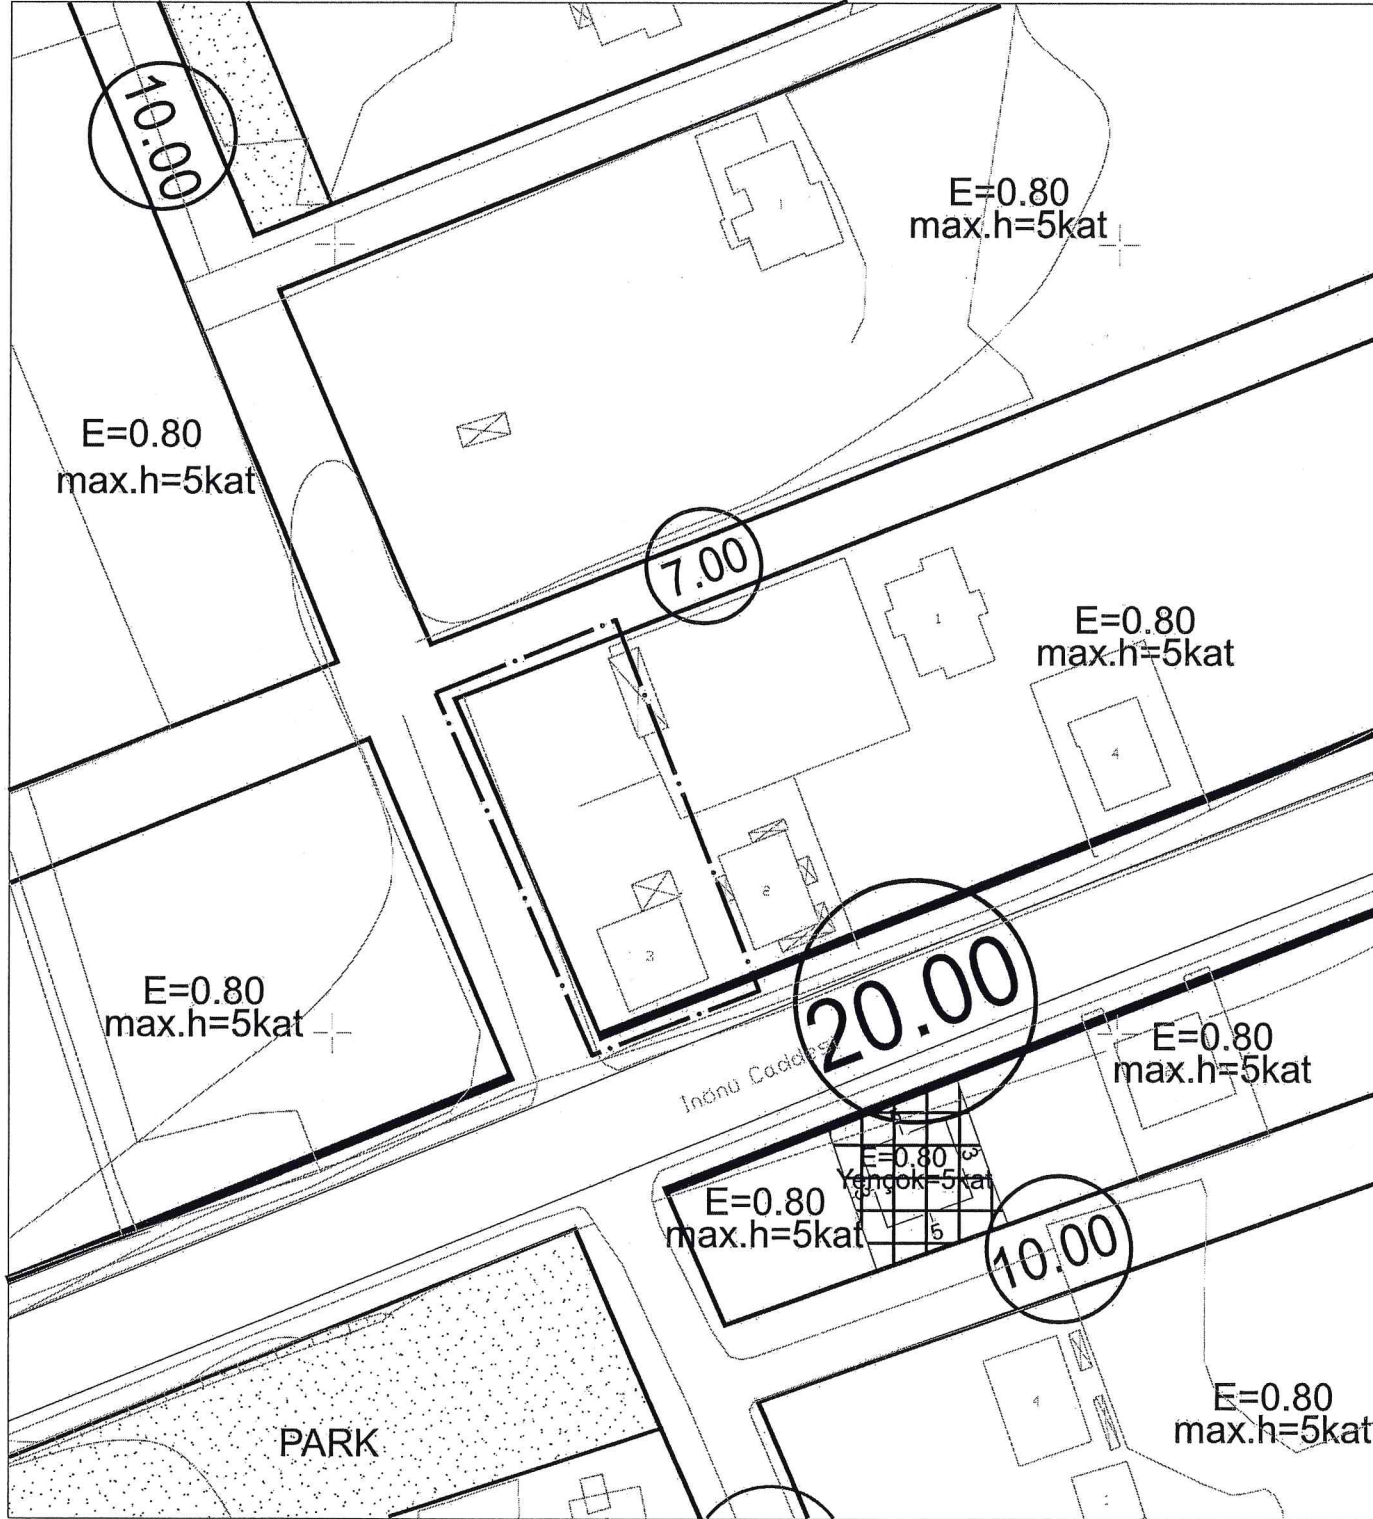

GÖSTERİM (LEJAND)

	PLAN DEĞİŞİKLİĞİ		E=0.80 Yençok=5 kat		KONUT ALANI
	ONAMA SINIRI				

UYGULAMA İMAR PLANI DEĞİŞİKLİĞİ


PLAN NOTU:

1-) Antalya Büyükşehir Belediyesi İmar Yönetmeliği'nin 7.Maddesinin 9.bendindeki "Aynı yapı nizamı ve kullanım kararına sahip parsellerin tevhit edilmeleri halinde uygulama imar planında; tevhit sonrası elde edilen parselin taban alanı ve katlar alanı, tevhit öncesi parsellerin ayrı ayrı hesaplanan taban alanları ve katlar alanları toplamını geçemez..." hükmüne uyulacaktır.

2-) 20 metre ve üzeri genişliğe sahip yollara cepheli yapılarda zemin kat isteğe bağlı olarak ticaret amacıyla kullanılabilir. Onama sınırı içerisindeki toplam ticaret alanı kullanımı, Antalya Büyükşehir Belediyesi İmar Yönetmeliği'nin 5.maddesine göre 195 m²'yi geçemez.

ÖLÇEK: 1/1000

ÖNERİ PLAN

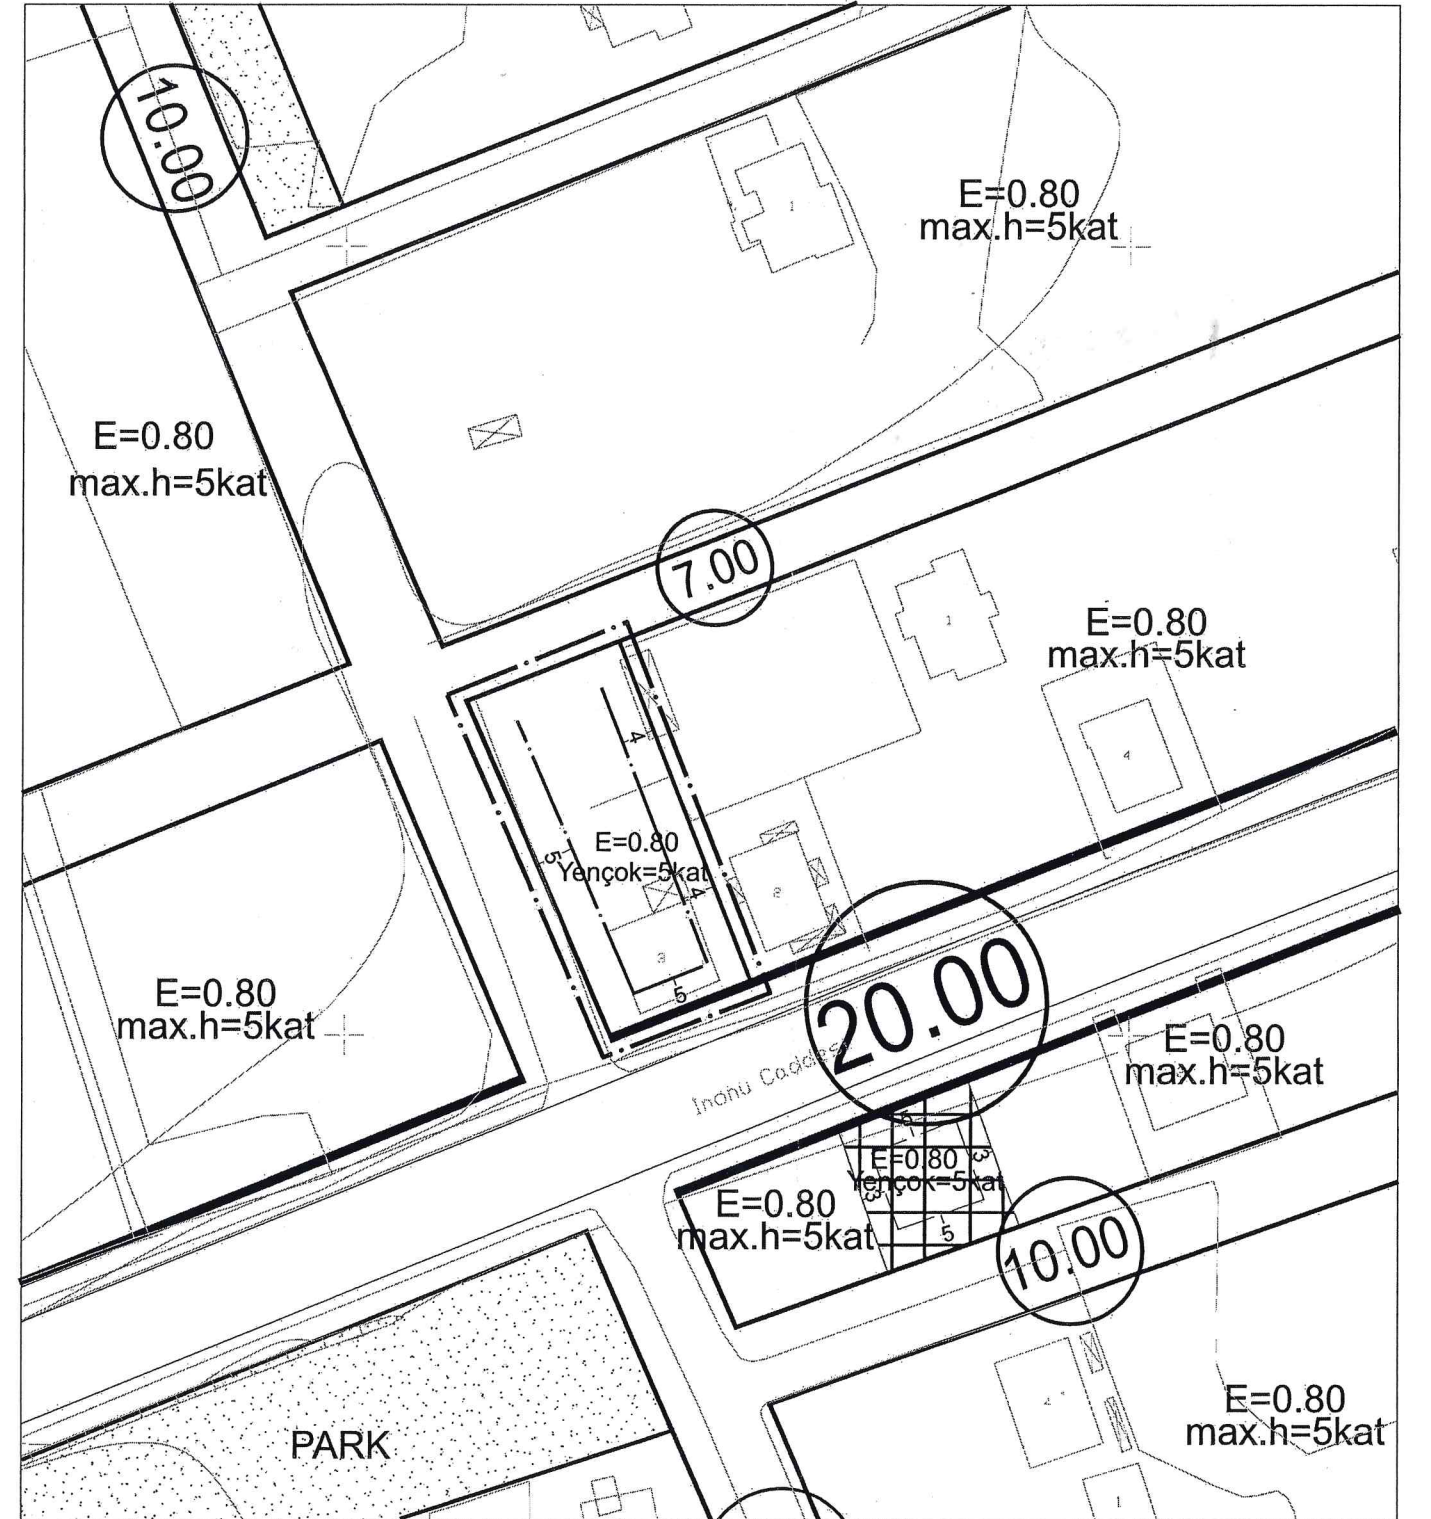

GÖSTERİM (LEJAND)

	PLAN DEĞİŞİKLİĞİ		YAPI YAKLAŞMA SINIRI		E=0.80 Yençok=5 kat		KONUT ALANI
	ONAMA SINIRI						