


ANTALYA BÜYÜKŞEHİR BELEDİYESİ - DÖŞEMEALTI BELEDİYESİ

ÖLÇEK:1 / 1000

PAFTA NO: N25D-22B-3B

ADA/PARSEL NO: 79 ADA 5 VE 6 NOLU PARSELLER

MEVCUT PLAN

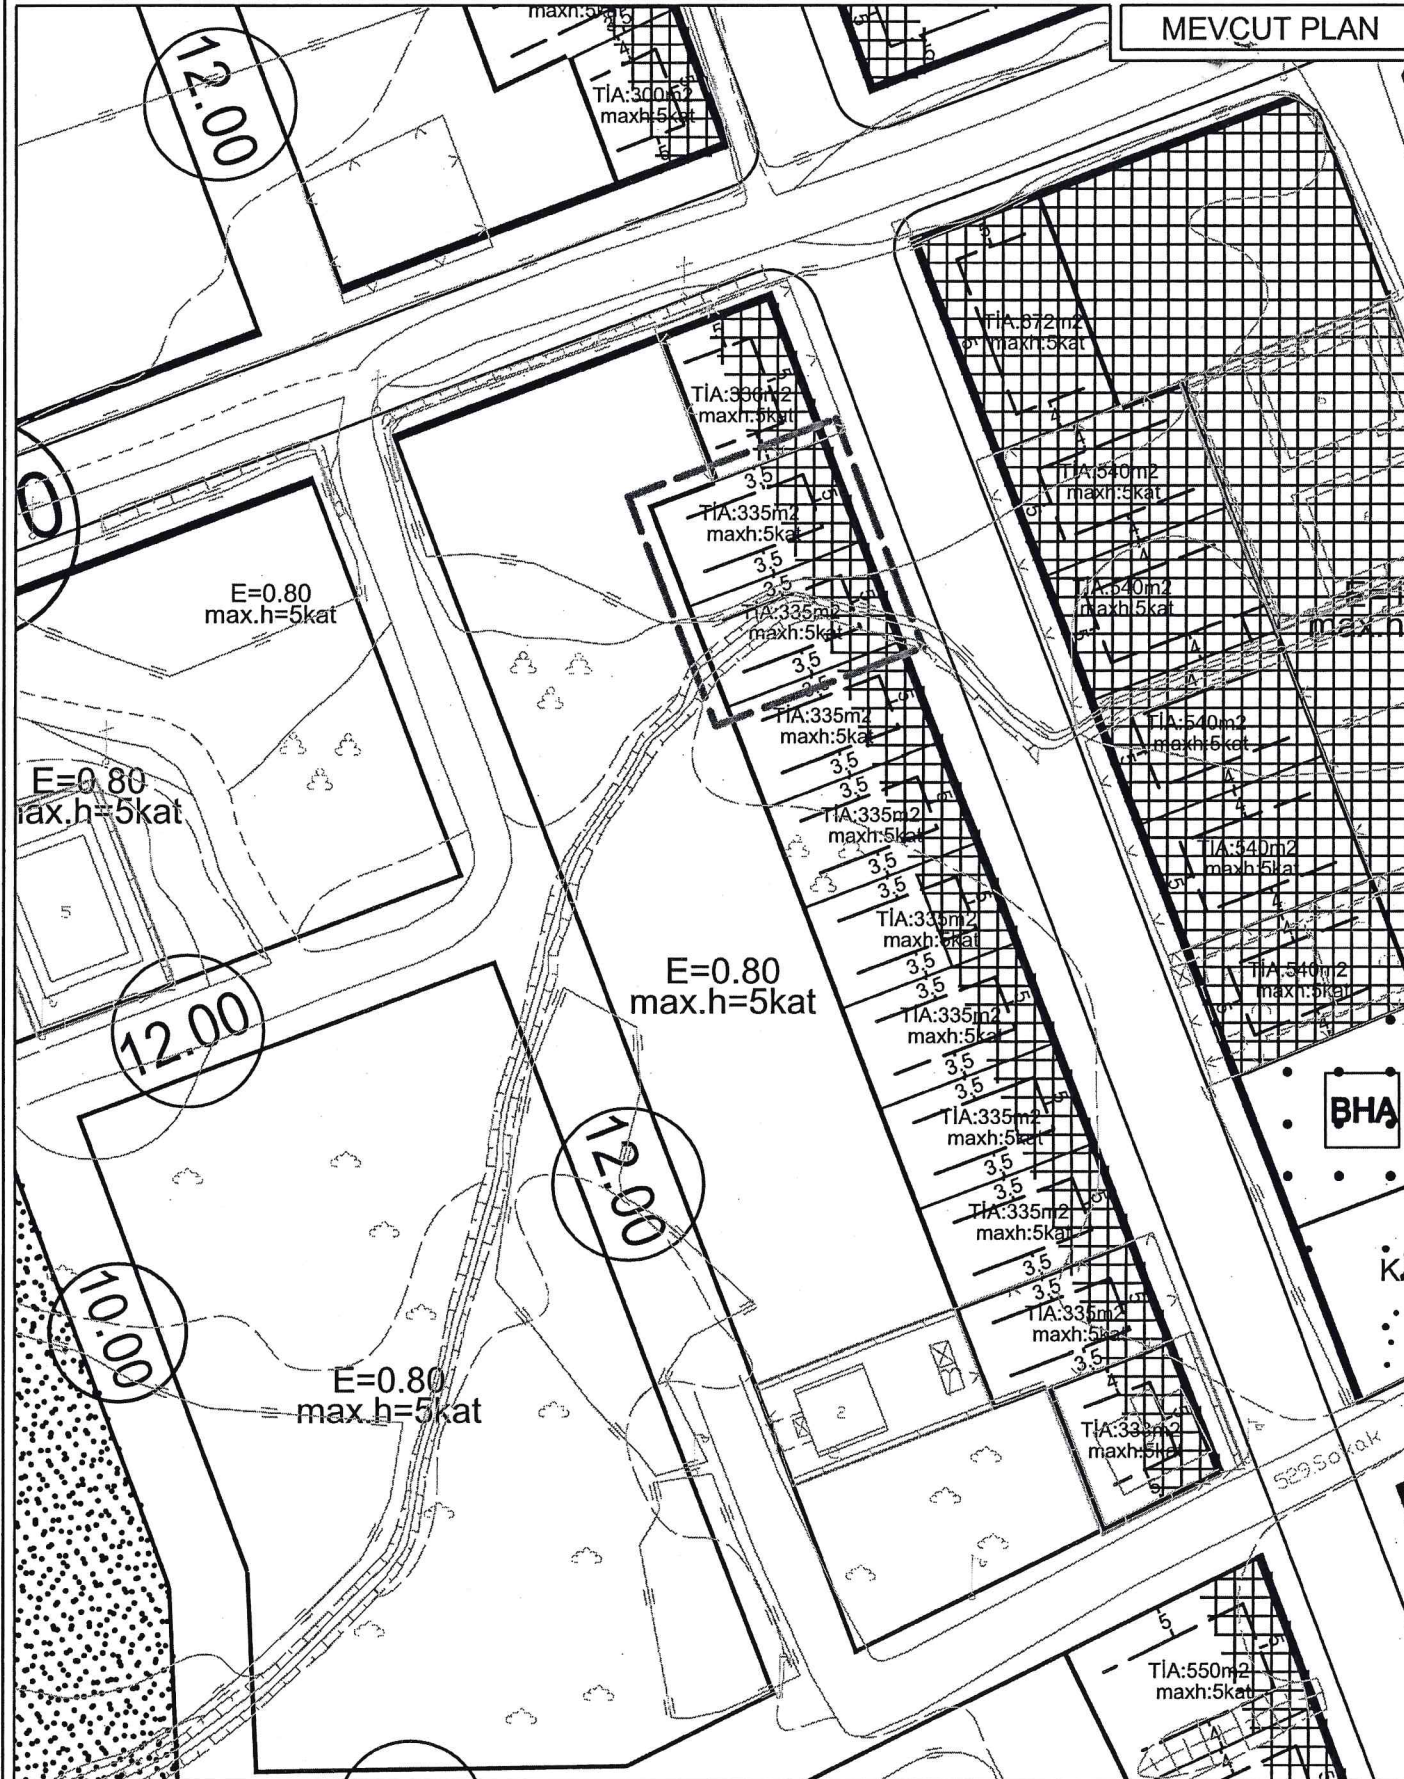


UYGULAMA İMAR PLANI DEĞİŞİKLİĞİ

KONU: ANTALYA İLİ, DÖŞEMEALTI İLÇESİ, YENİKÖY MAHALLESİ
79 ADA 5 VE 6 NOLU PARSELLERDE 1/1000 ÖLÇEKLİ UYGULAMA
İMAR PLANI DEĞİŞİKLİĞİ

KUZEY



ÖNERİ PLAN

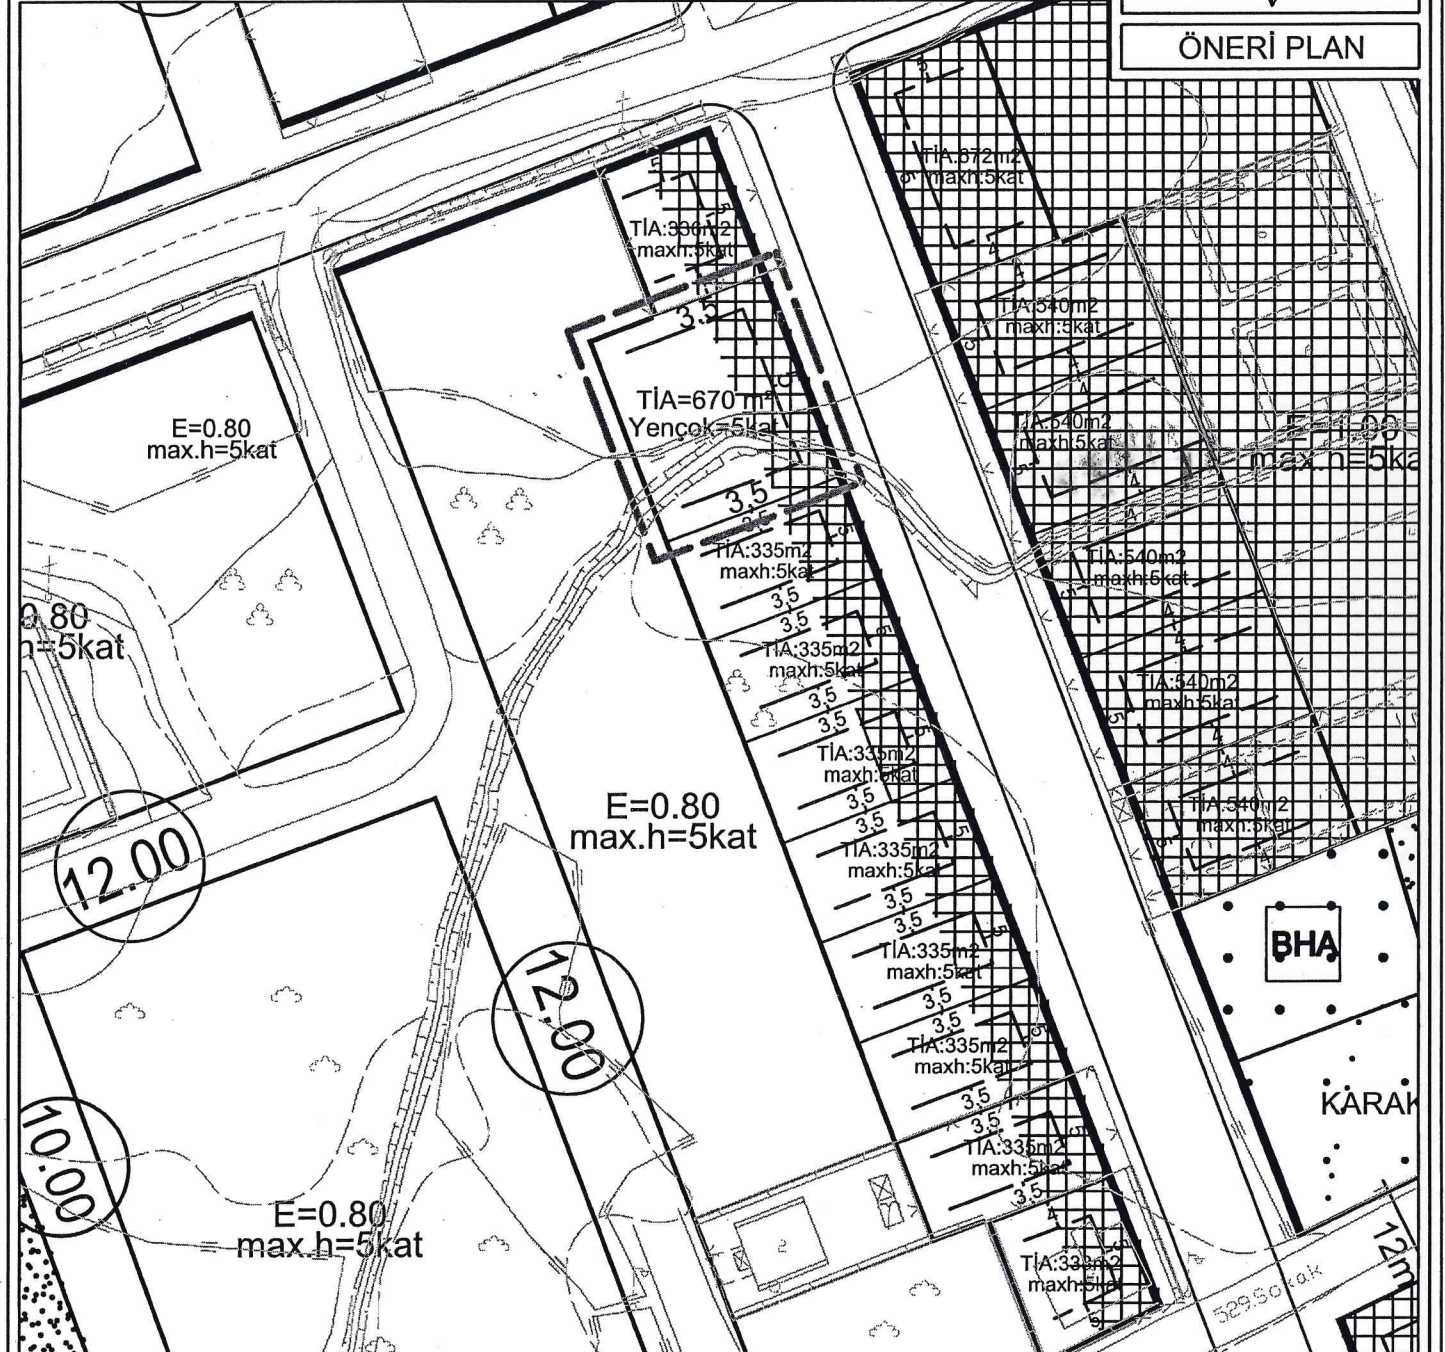

GÖSTERİM

— PLAN DEĞİŞİKLİĞİ ONAMA SINIRI
— YAPI YAKLAŞMA SINIRI

□ TİCARET - KONUT ALANI
(TİA=670 m² Yençok=5kat)

PLAN NOTU

1-) "Antalya Büyükşehir Belediyesi İmar Yönetmeliği'nin 7.maddesinin 9. bendindeki "Aynı yapı nizamı ve kullanım kararına sahip parsellerin tevhit edilmeleri halinde uygulama imar planında; tevhit sonrası elde edilen parselin taban alanı ve katlar alanı, tevhit öncesi parsellerin ayrı ayrı hesaplanan taban alanları ve katlar alanları toplamını geçemez..."

21.02.2024
21.03.2024