


# DÖŞEMEALTI BELEDİYESİ

MAHALLE/MEVKİ: ÇIPLAKLI MAHALLESİ

ADA/PARSEL NO: 9465 ADA 3, 5, 6 VE 7 PARSELLER

PAFTA NO: N25-d-23-a-2-d

## MEVCUT PLAN

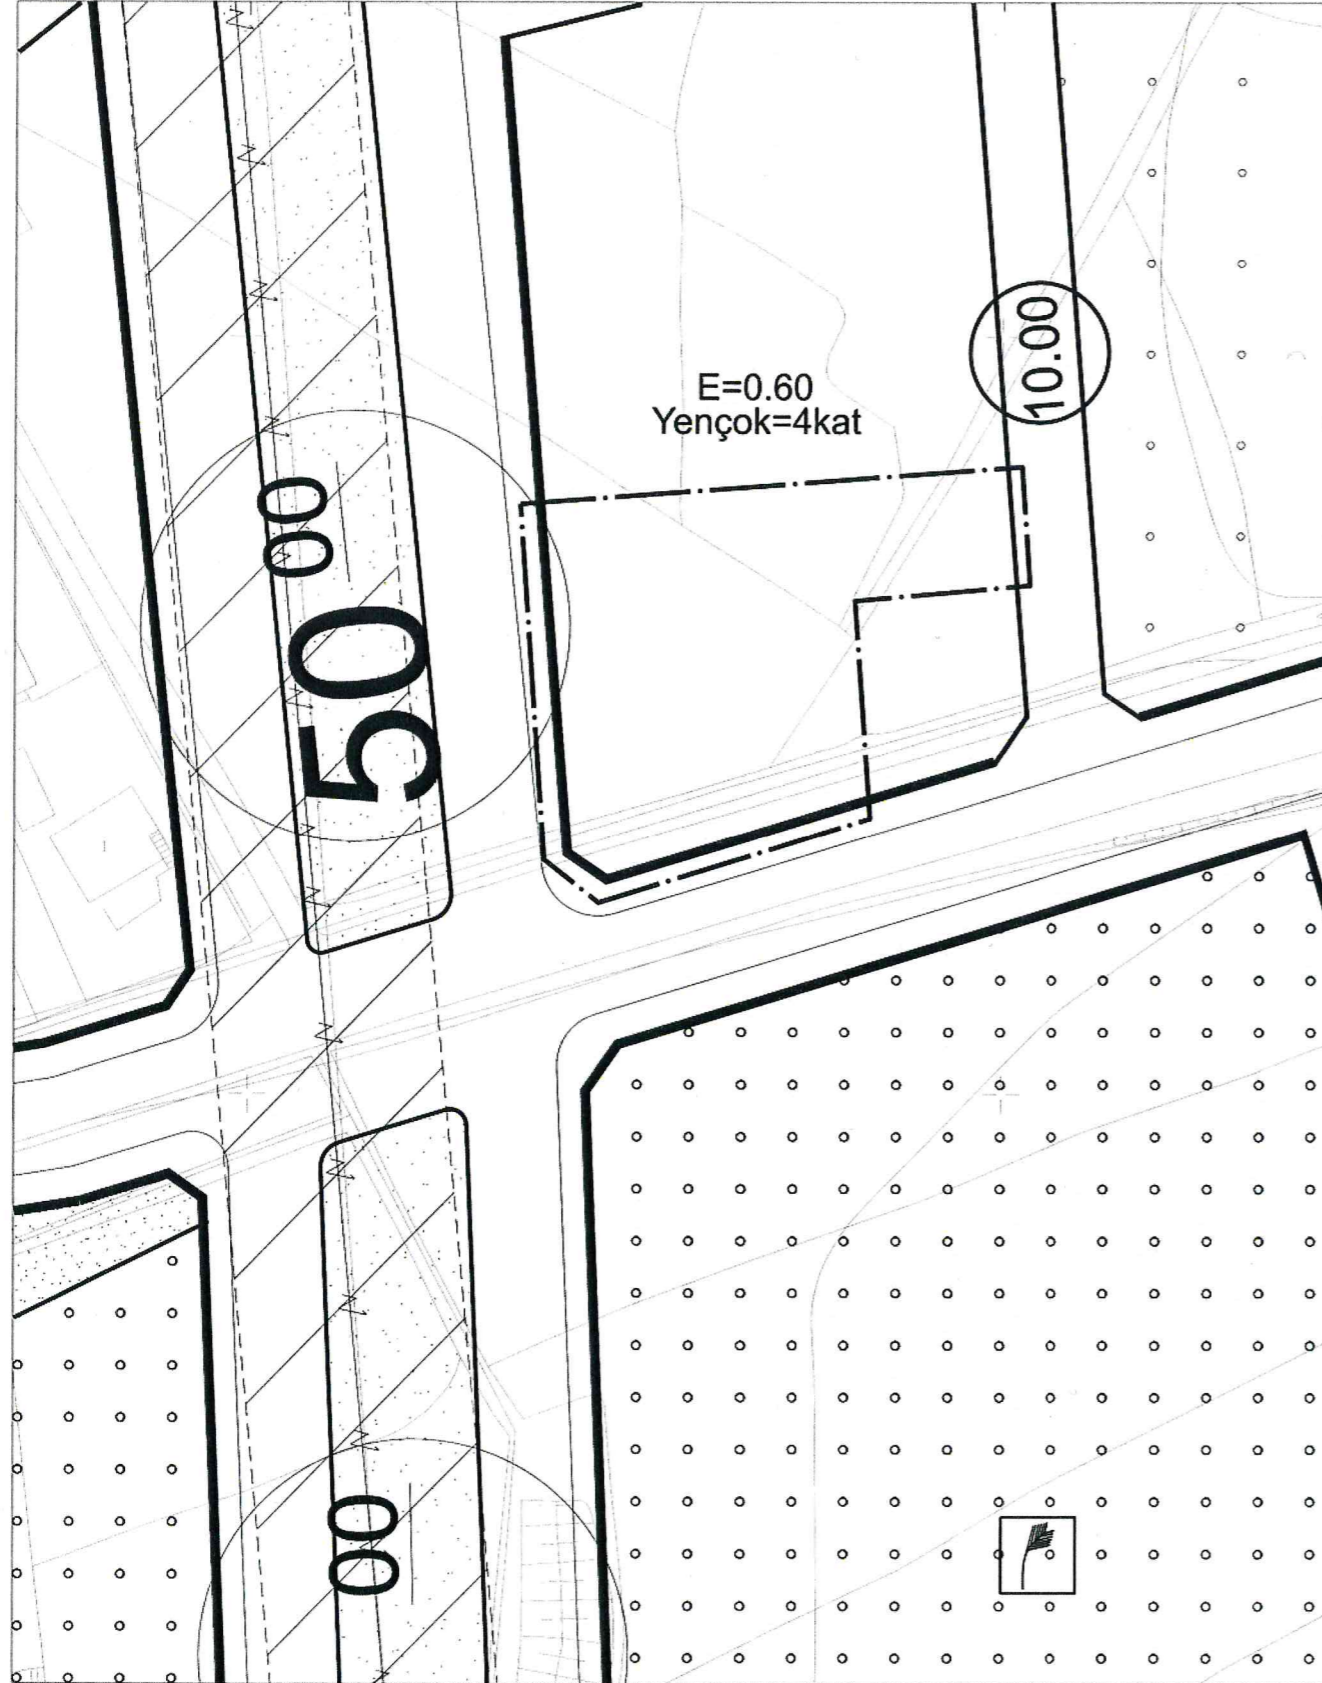


# UYGULAMA İMAR PLANI DEĞİŞİKLİĞİ

## PLAN NOTU

- 1-) Antalya Büyükşehir Belediyesi İmar Yönetmeliği'nin 7.Maddesinin 9.bendindeki "Aynı yapı nizamı ve kullanım kararına sahip parsellerin tevhit edilmeleri halinde uygulama imar planında; tevhit sonrası elde edilen parselin taban alanı ve katlar alanı tevhit öncesi parsellerin ayrı ayrı hesaplanan taban alanları ve katlar alanları toplamını geçemez..." hükmüne uyulacaktır.
- 2-) Onama sınırı içerisindeki toplam ticaret alanı kullanımı, Antalya Büyükşehir Belediyesi İmar Yönetmeliği'nin 5.maddesine göre 401 m<sup>2</sup>'yi geçemez.

ÖLÇEK: 1/1000

## ÖNERİ PLAN

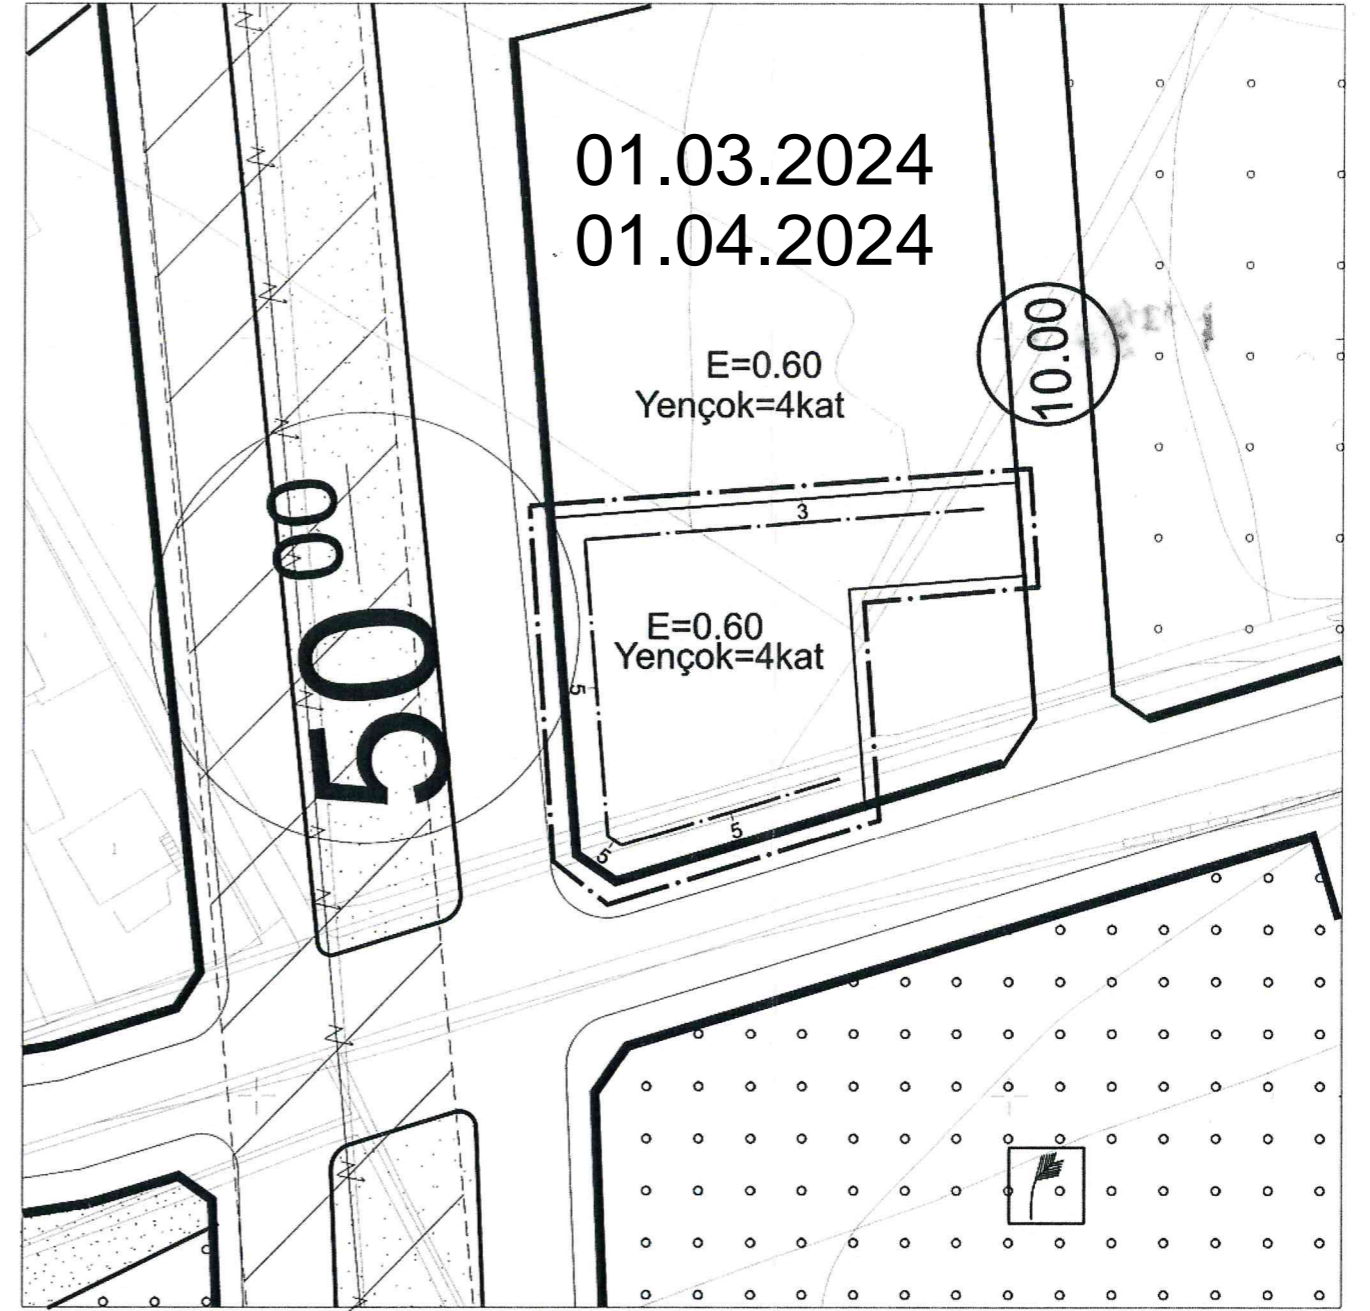

## GÖSTERİM (LEJAND)

	PLAN DEĞİŞİKLİĞİ
	ONAMA SINIRI
	YAPI YAKLAŞMA SINIRI

	KONUT ALANI
--	-------------

Mehmet GÜL  
A. G. Şehir Plancısı  
E. No: 614