


DÖŞEMEALTI BELEDİYESİ

MAHALLE/MEVKİ: K.YENİKÖY

ADA/PARSEL NO: 946 ADA 1, 2, 3 VE 4 PARSELLER

PAFTA NO: N25-D-17-C-4-D

MEVCUT PLAN

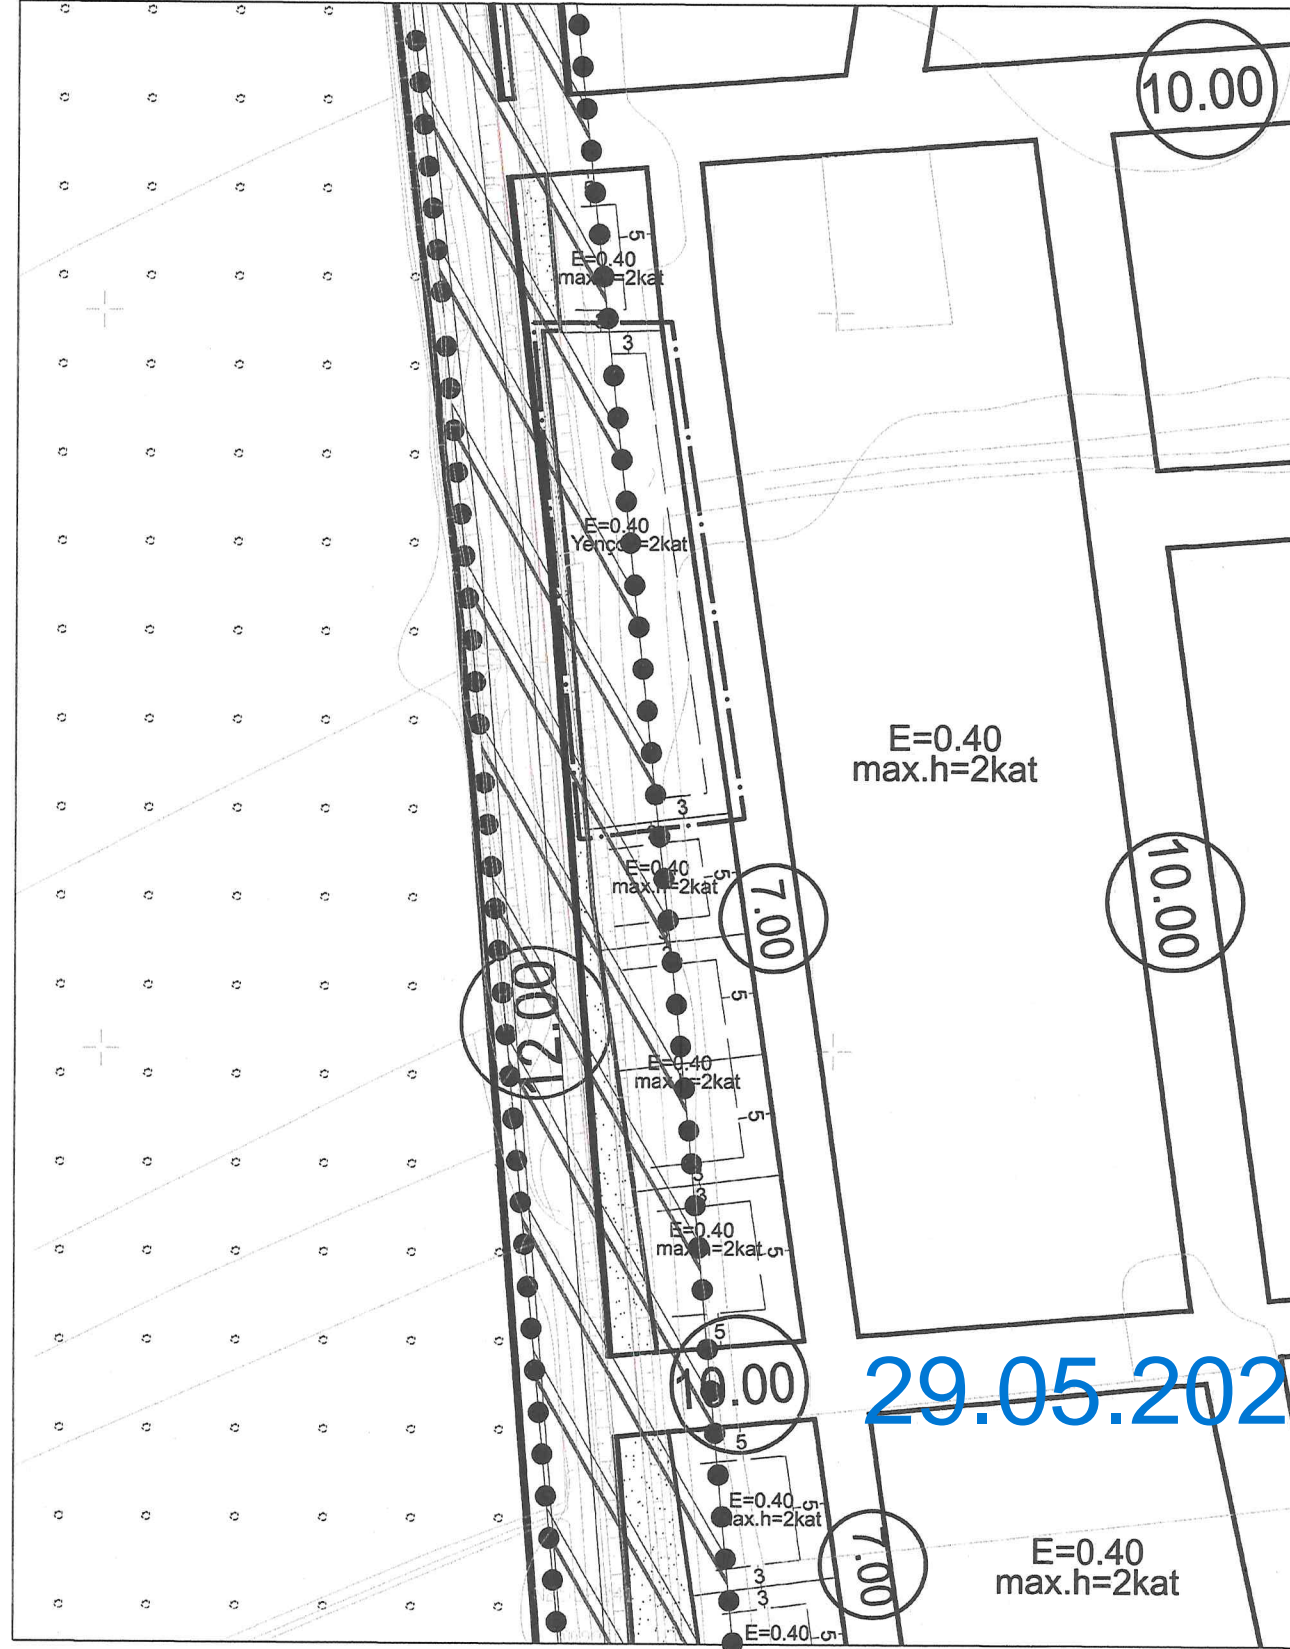

UYGULAMA İMAR PLANI DEĞİŞİKLİĞİ


PLAN NOTU:

1-)Koruma alanlarında 2863 sayılı yasanın 8.maddesi gereği koruma bölge kurulu izni alınmadan hiçbir uygulama yapılmaz.

2-)Koruma alanı sınırları içerisinde hazırlanacak olan mimari projelerin mevcut durum, mülkiyet ve antik kanal ile ilişkisini gösteren vaziyet planı ile birlikte Antalya Kültür Varlıklarını Koruma Bölge Kuruluna iletilmesi gerekmektedir.

ÖLÇEK: 1/1000

ÖNERİ PLAN

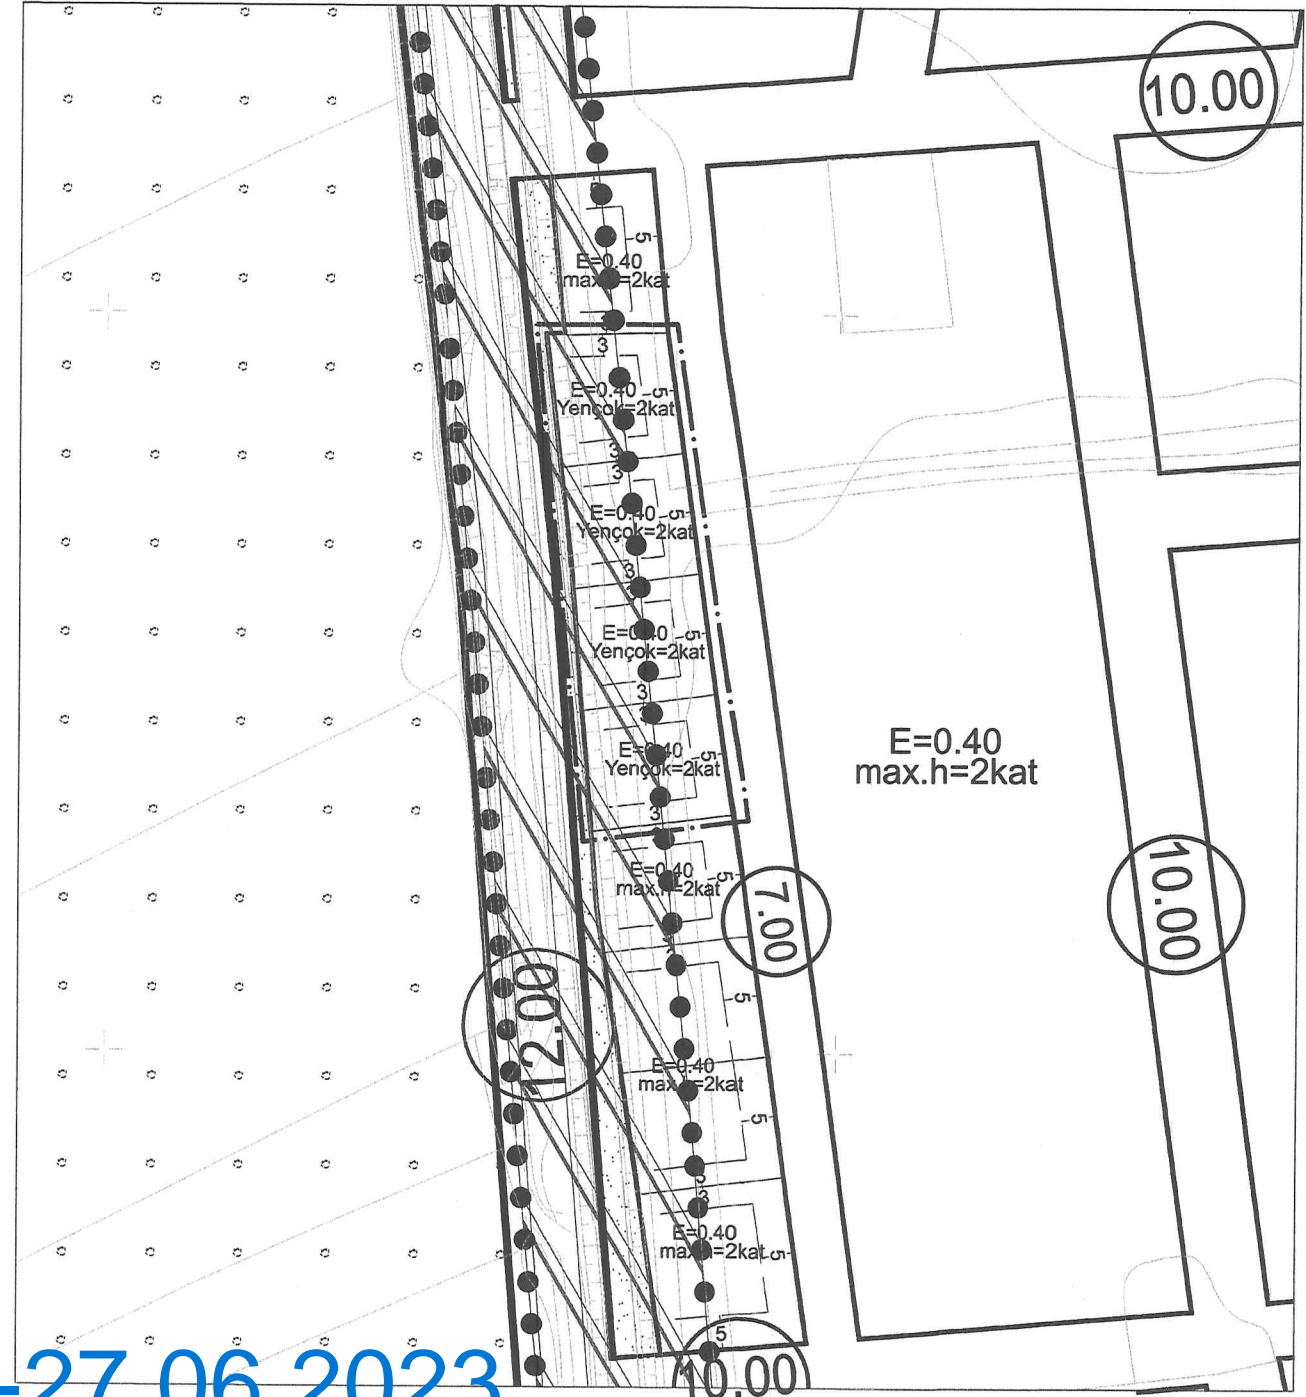

GÖSTERİM (LEJAND)

| | | | | | |
|--|-------------------------------|--|--------------------------|--|-------------|
| | PLAN DEĞİŞİKLİĞİ ONAMA SINIRI | | KORUMA ALAN SINIRI | | KONUT ALANI |
| | YAPI YAKLAŞMA SINIRI | | ANTİK KANAL KORUMA ALANI | | |