


DÖŞEMEALTI BELEDİYESİ

ADA/PARSEL NO: 25444 ADA 2 ve 3 PARSELLER
PAFTA NO: O25A - 04A - 1B

UYGULAMA İMAR PLANI DEĞİŞİKLİĞİ GÖSTERİM (LEJAND)

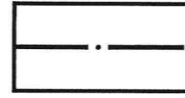


PLAN DEĞİŞİKLİĞİ ONAMA SINIRI

PLAN NOTU:

- 25444 Ada 2 ve 3 nolu parseller tevhit edilebilir.
- Antalya büyükşehir Belediyesi İmar Yönetmeliği 7. madde 9. bendindeki "Aynı yapı nizamı ve kullanım kararına sahip parsellerin tevhit edilmeleri halinde uygulama imar planında; tevhit sonrası elde edilen parselin taban alanı ve katlar alanı, tevhit öncesi parsellerin ayrı ayrı hesaplanan taban alanları ve katlar alanları toplamını geçemez." Hükümüne uyulacaktır.

MEVCUT PLAN

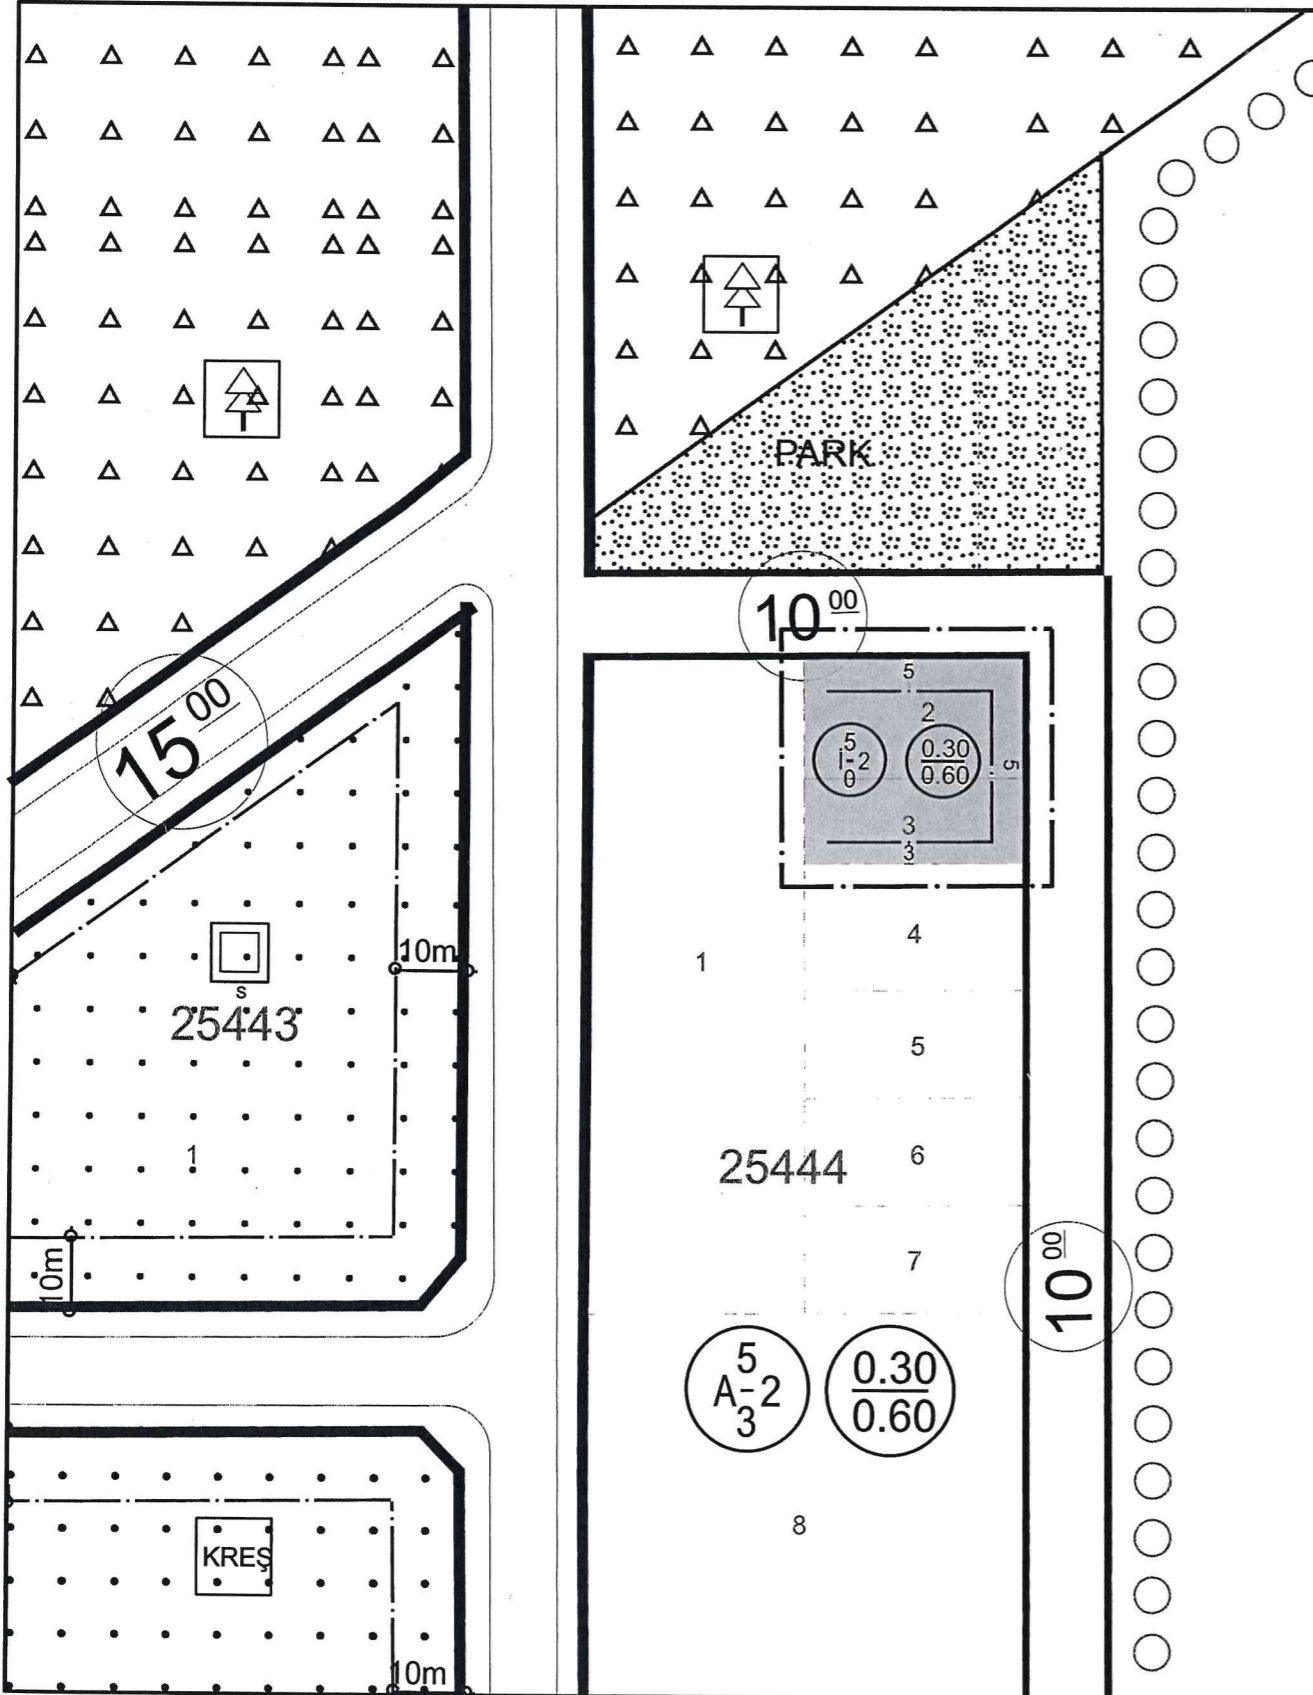

ÖNERİ PLAN

