


UYGULAMA İMAR PLANI DEĞİŞİKLİĞİ

PAFTA NO : N25D-23C-1A ve N25D-23D-2B

KONU: ANTALYA-DÖŞEMEALTI-ALTINKALE MAHALLESİ 2074 ADA 1 İLA 14 NOLU PARSELLERDE 1/1000 ÖLÇEKLİ UYGULAMA İMAR PLANI DEĞİŞİKLİĞİ

ÖNERİ PLAN

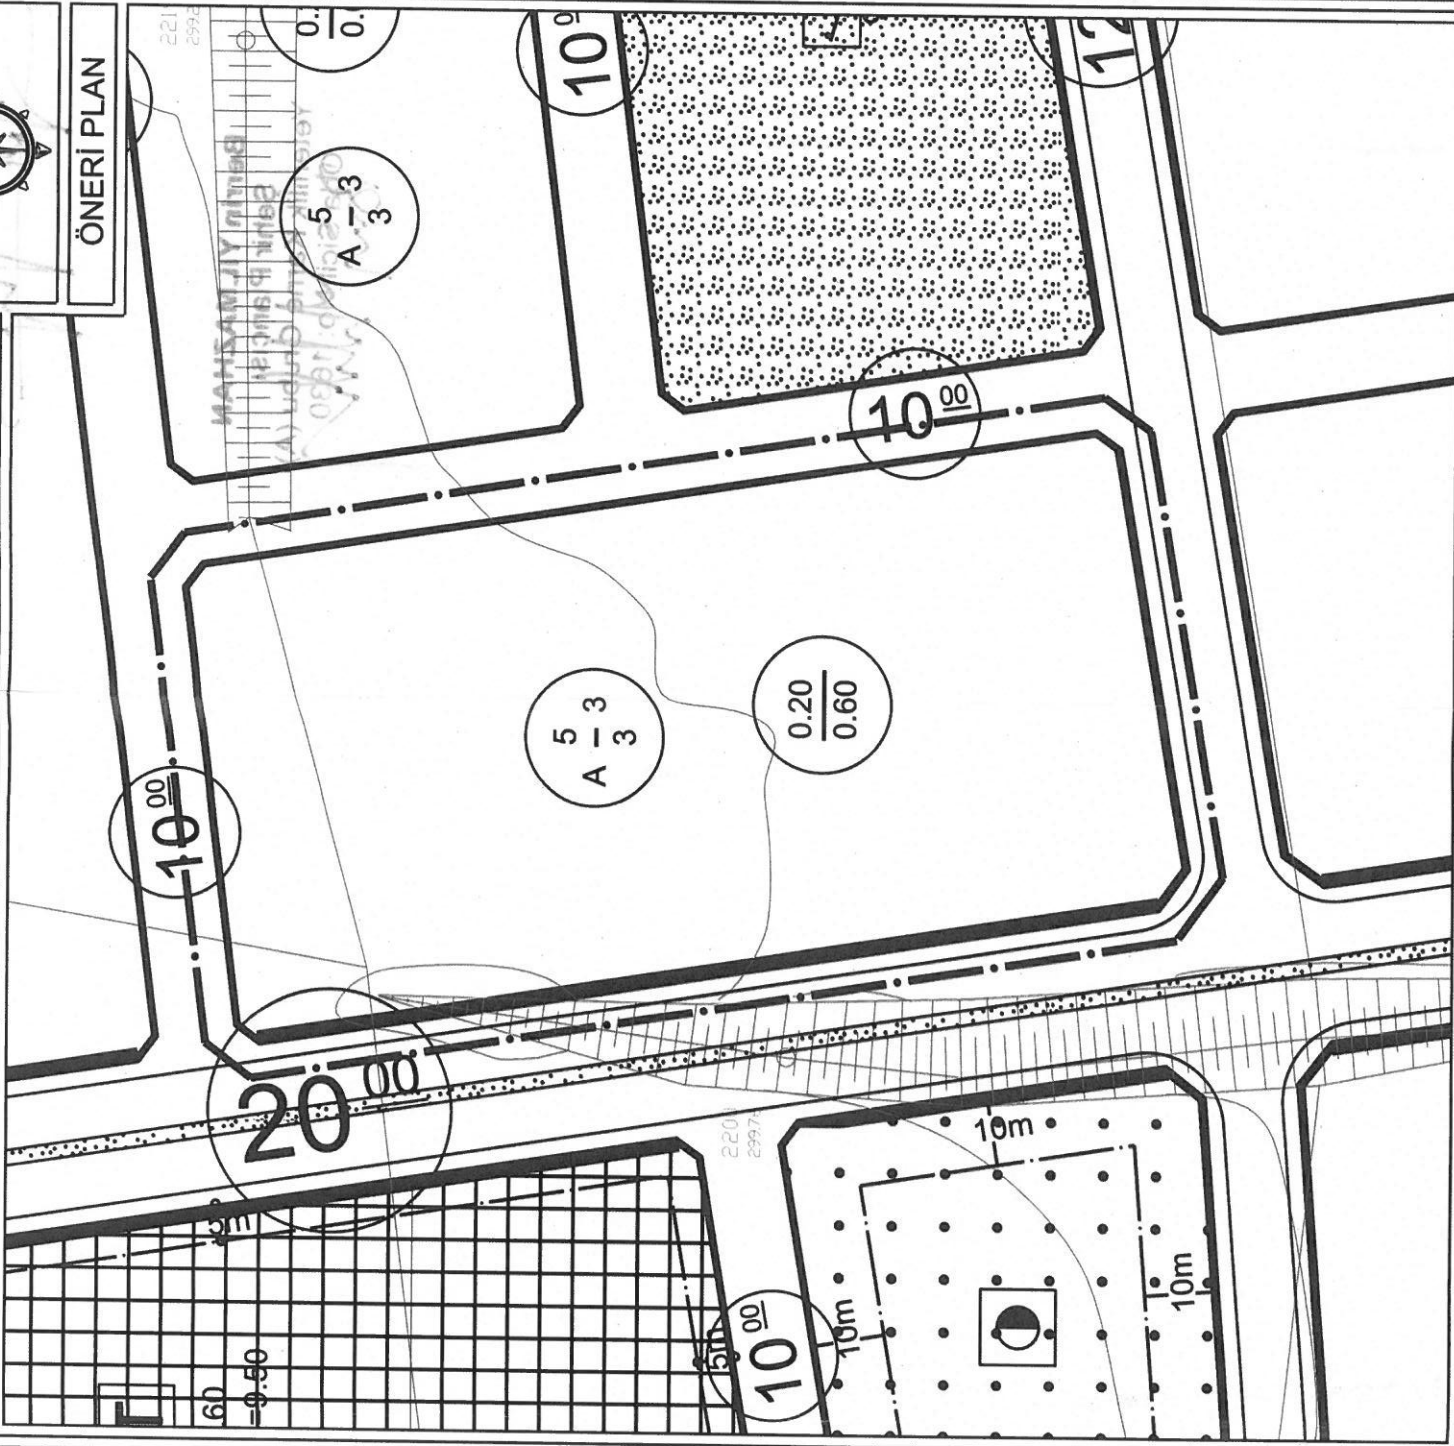

—•— PLAN DEĞİŞİKLİĞİ ONAMA SINIRI

1-1) "Antalya Büyükşehir Belediyesi İmar Yönetmeliği'nin 7. maddesinin 9. bendindeki" Aynı yapı nizamı ve kullanım kararına sahip parsellerin tevhit edilmeleri halinde uygulama imar planında; tevhit sonrası elde edilen parselin taban alanı ve katlar alanı, tevhit öncesi parsellerin ayrı ayrı hesaplanan taban alanları ve katlar alanları toplamını geçemez..."

2-) Planlama alanında parseller tevhit edildikten sonra sadece konut amaçlı kullanılacaktır.