


# DÖŞEMEALTI BELEDİYESİ

ADA NO : 8542  
PARSEL NO : 12  
PAFTA NO : N25C12D2A  
ALANI : 32 221,44 m<sup>2</sup>

ONERİ PLAN

K  
1/1000

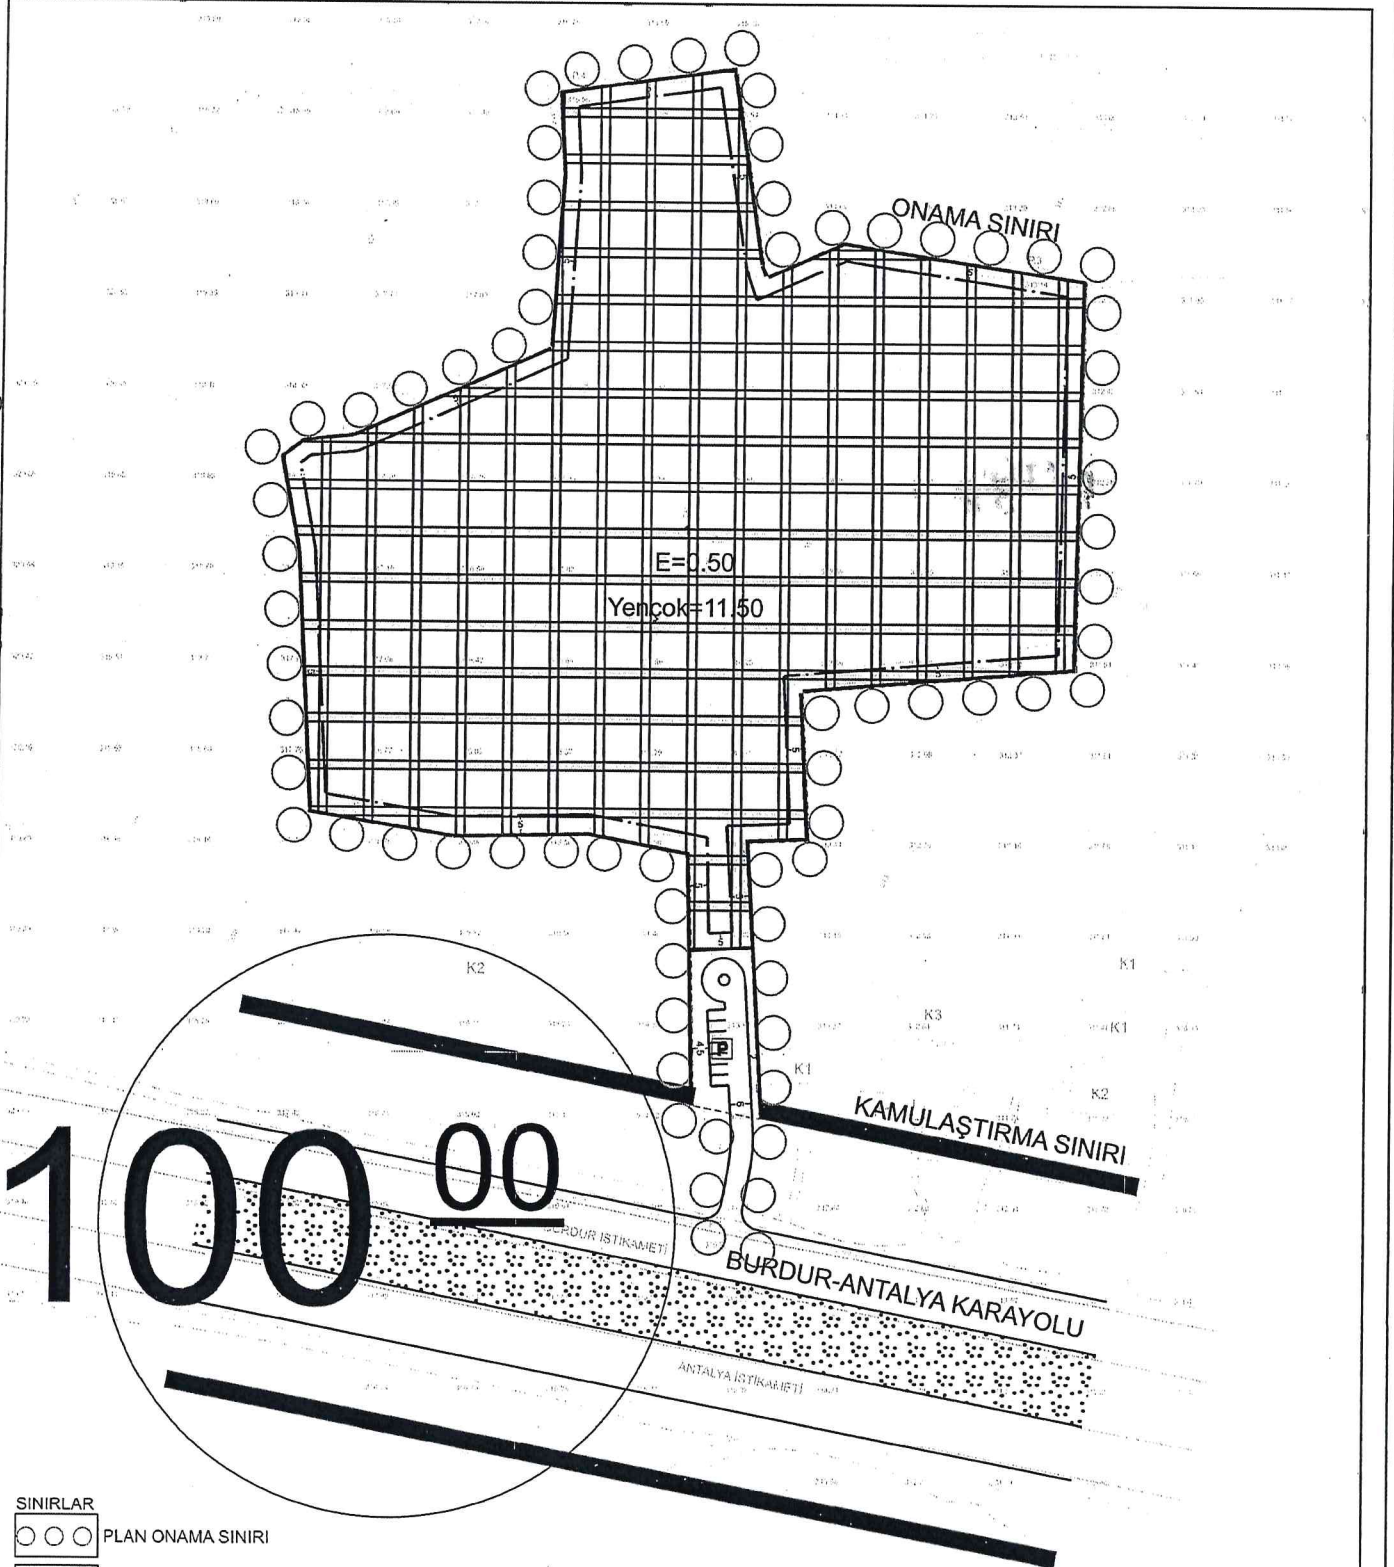

## SINIRLAR

- ○ ○ PLAN ONAMA SINIRI
- — — YAPI YAKLAŞMA SINIRI
- ▢ ▢ ▢ TARIM VE HAYVANCILIK TESİS ALANI
- 100 00 BİRİNCİ DERECE YOL
- — — İKİNCİ DERECE YOL
- P GENEL OTOYOL
- Ö.A.5.1. ÖNLEMLİ ALANLAR

ASKI GİRİŞİ: 15.01.2024  
ASKI İNİŞİ: 14.02.2024