


# DÖŞEMEALTI BELEDİYESİ

ADA/PARSEL NO: 229 ADA 28 PARSEL  
(ESKİ 229 ADA 1-2-3-24 PARSELLER)

PAFTA NO:N25D-23A-1B

## UYGULAMA İMAR PLANI DEĞİŞİKLİĞİ GÖSTERİM (LEJAND)

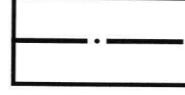


PLAN DEĞİŞİKLİĞİ ONAMA SINIRI

### PLAN NOTU:

- 20 metre ve üzeri genişliğe sahip yollara cepheli yapılarda zemin kat isteğe bağlı olarak Ticaret amacıyla kullanılabilir. Onama sınırı içerisinde ki toplam Ticaret Alanı kullanımı, Antalya Büyükşehir Belediyesi İmar Yönetmeliğinin 5. maddesine göre 358,92 m<sup>2</sup> yi geçemez.

### MEVCUT PLAN

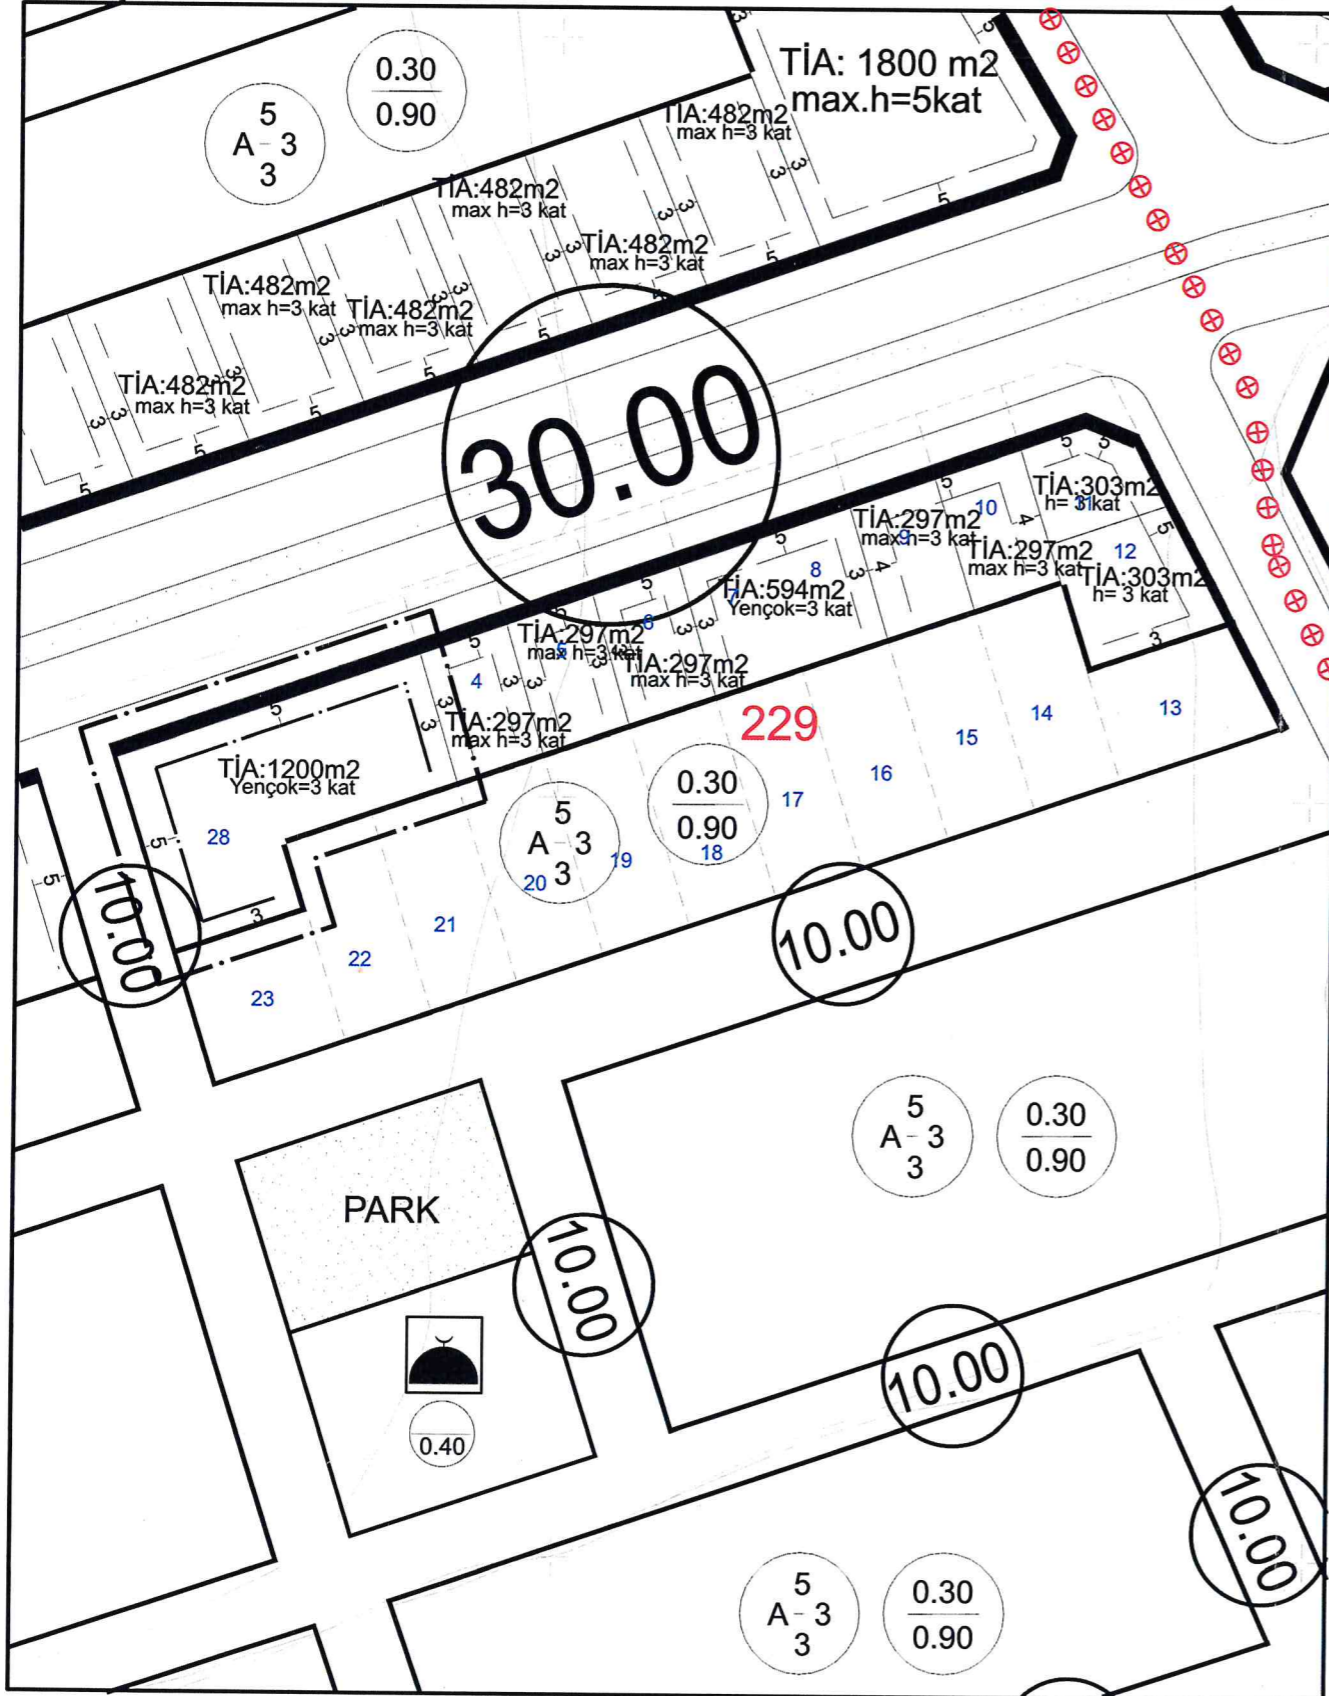

### ÖNERİ PLAN

