



**DÖŞEMEALTI BELEDİYESİ**  
**MAHALLE: ÇIPLAKLI**  
**ADA/PARSEL NO: 15 ADA 1 PARSEL BATISI PARK ALANI**  
**PAFTA NO: N25D 23A 1B**  
**MEVCUT PLAN**

**UYGULAMA İMAR PLANI DEĞİŞİKLİĞİ**  
**ÖLÇEK: 1/1000**  
**KONU: Akdeniz Dağıtım A.Ş. talebi üzerine trafo alanı planlanması**

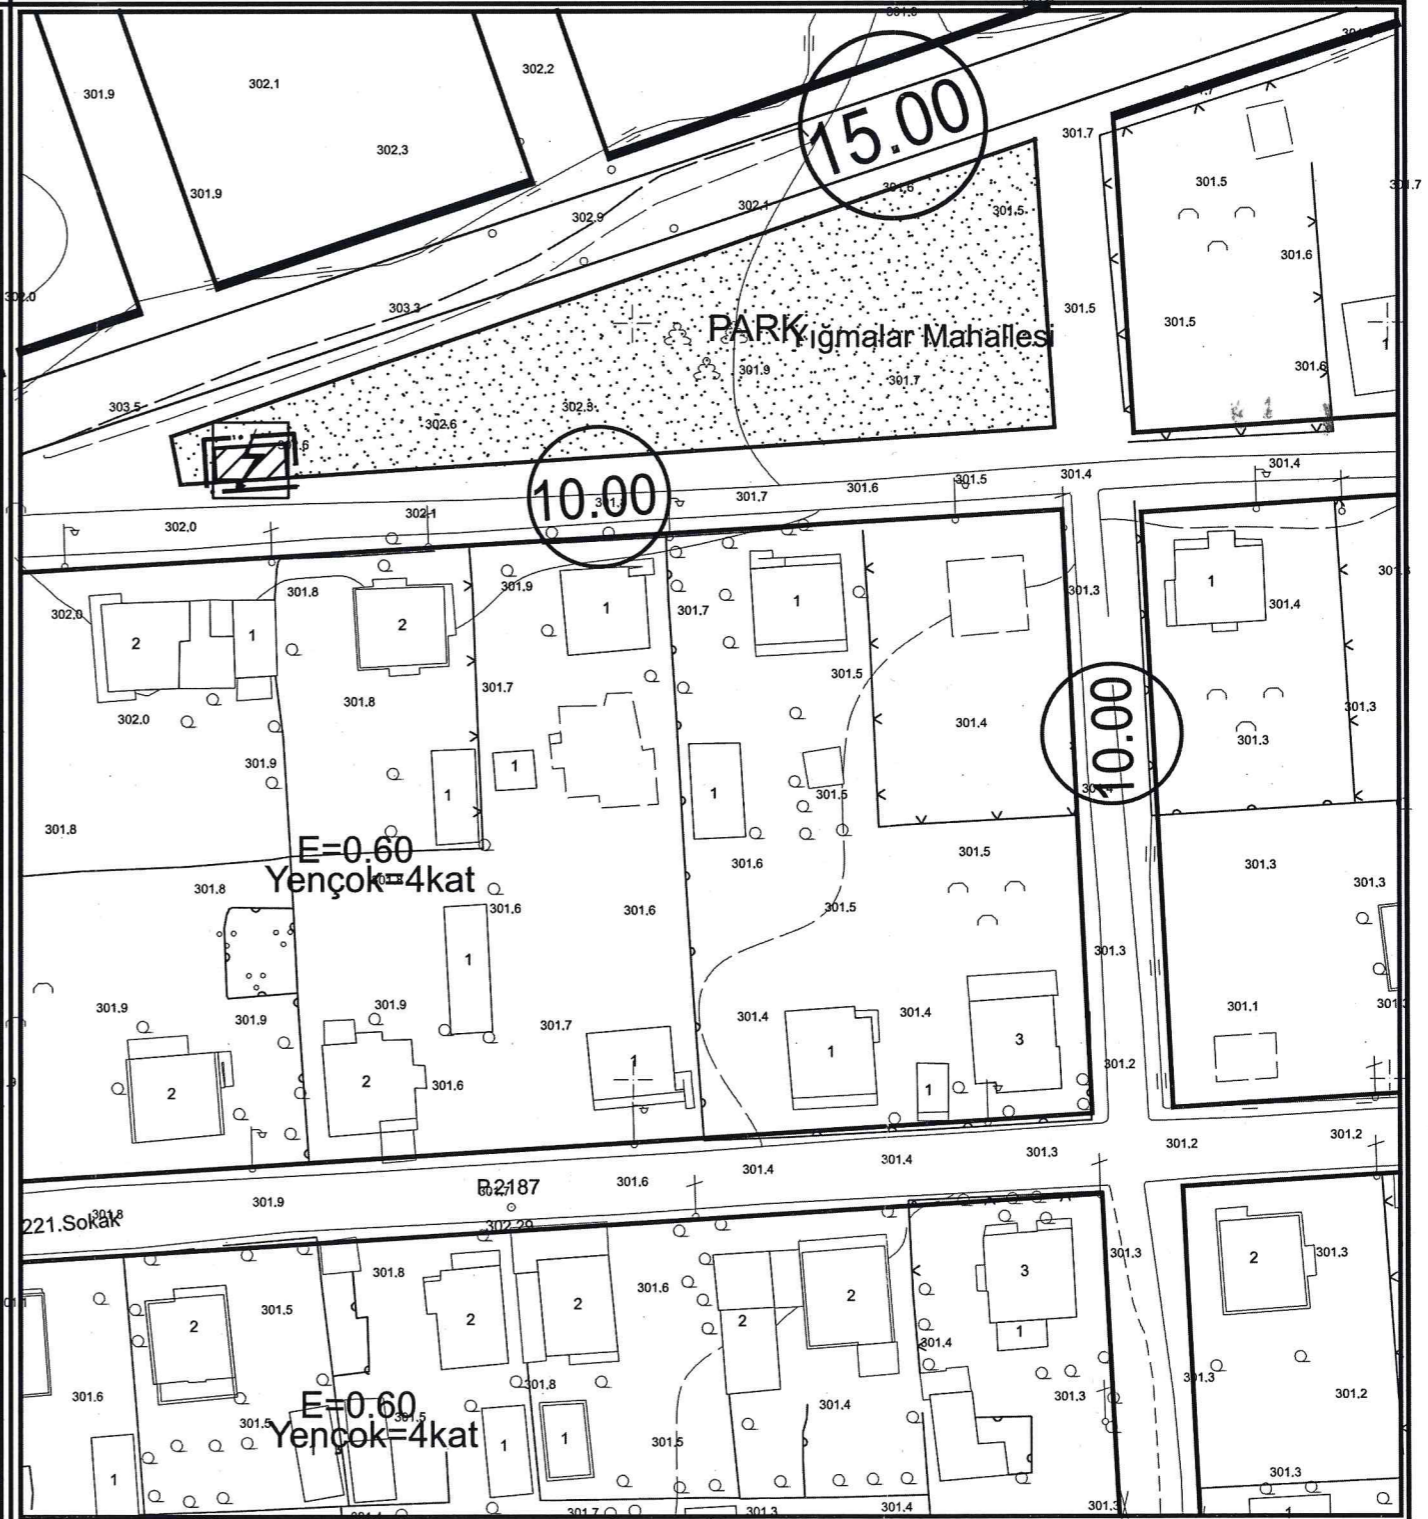

**ÖNERİ PLAN**

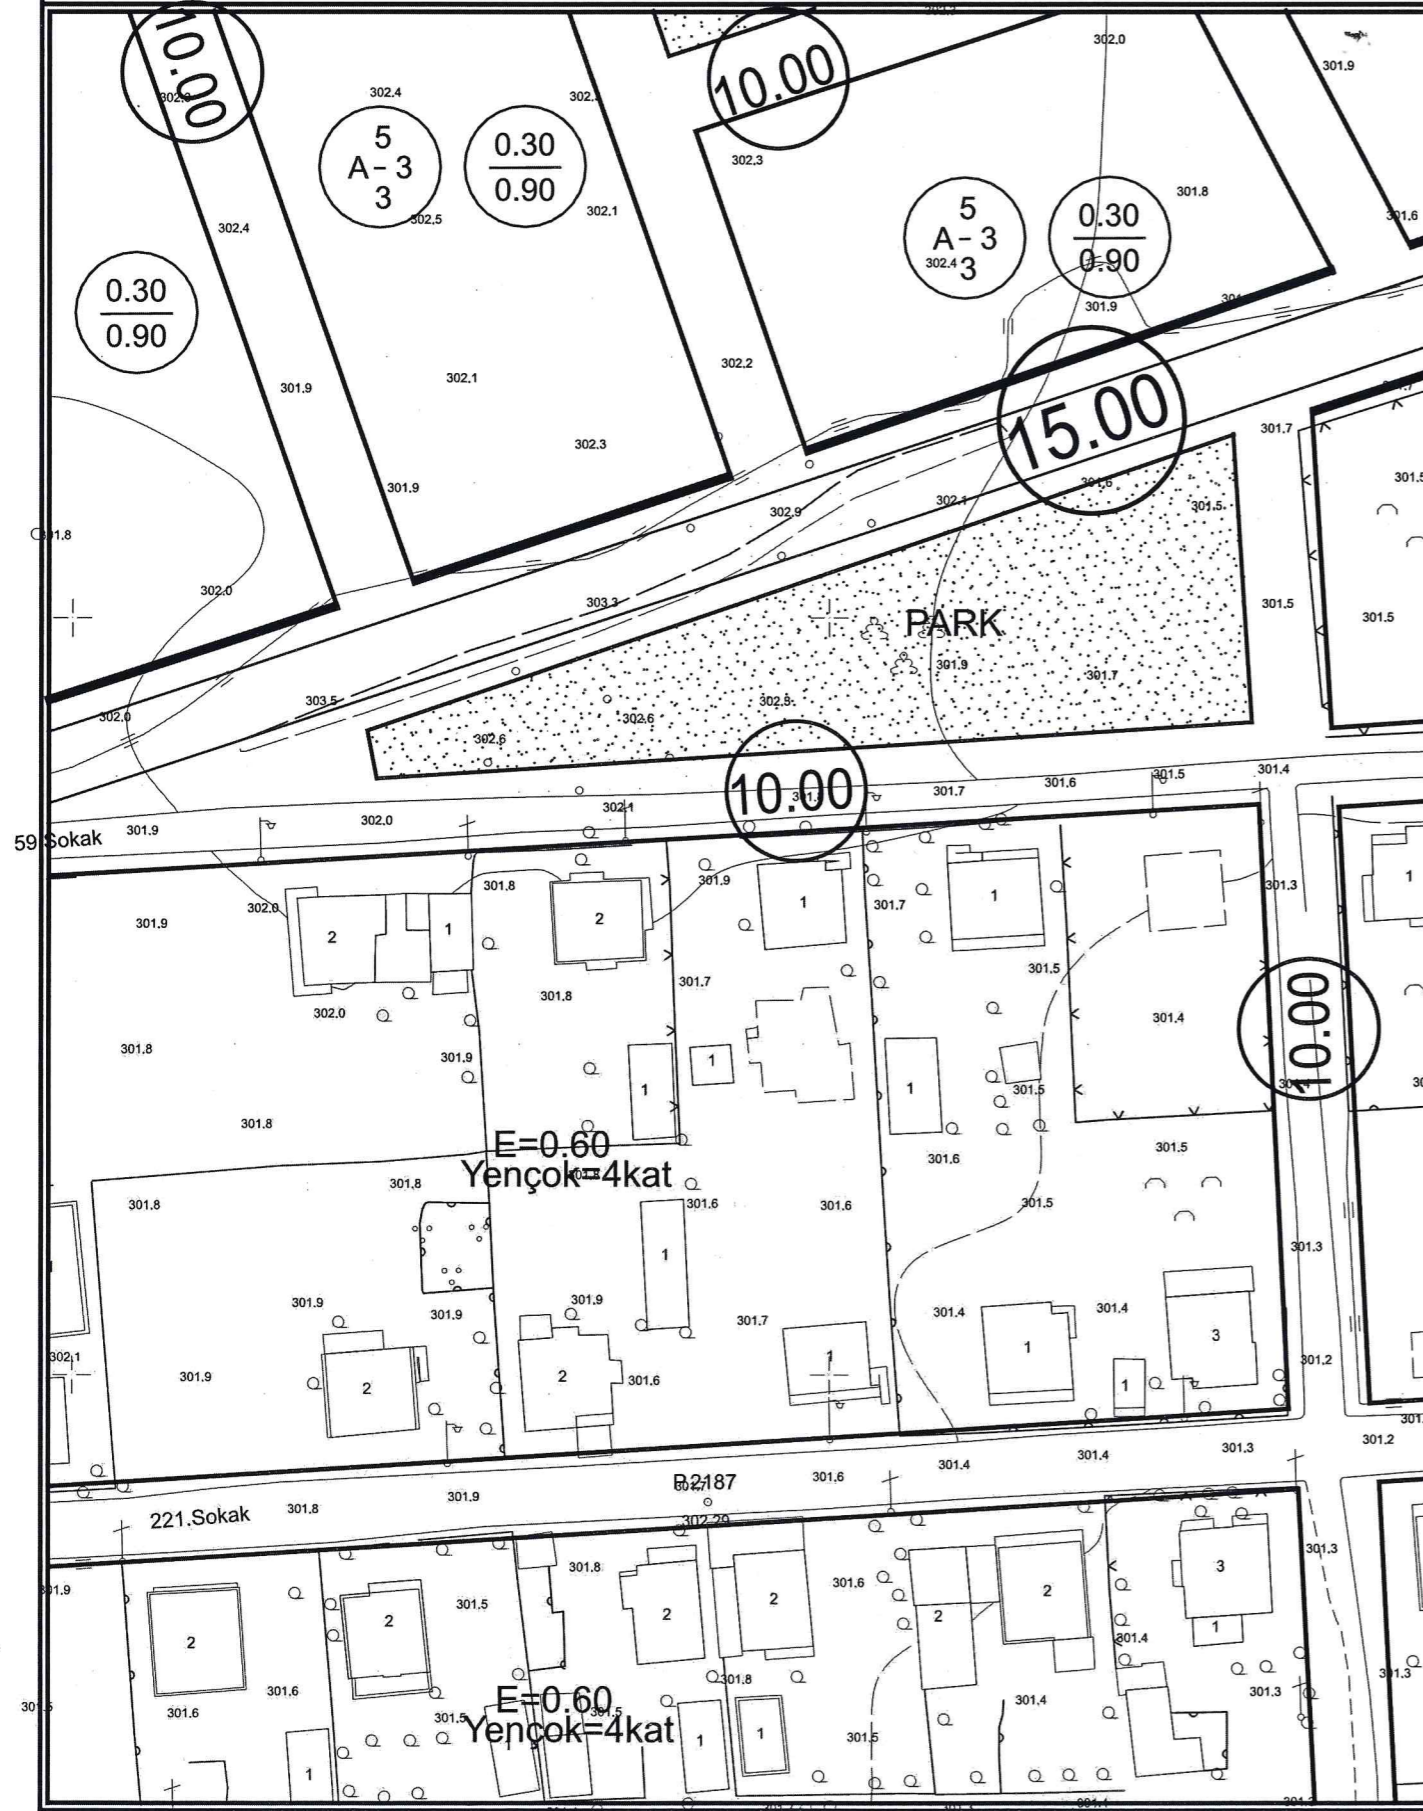

**PLAN DEĞİŞİKLİĞİ** **ONAMA SINIRI** **TRAFO ALANI**

**PLAN NOTU:**  
**1-PLAN ÜZERİNDE BELİRTİLMİYEN HUSUSLARDA 3194 SAYILI İMAR KANUNU VE İLGİLİ YÖNETMELİK HÜKÜMLERİ GEÇERLİDİR.**