DÖŞEMEALTI BELEDİYESİ
MAHALLE: KIRKGÖZ YENİKÖY
ADA/PARSEL NO: 226 ADA 1 PARSEL KUZEYİ PARK ALANI
PAFTA NO: N25D 23A 4D
MEVCUT PLAN

UYGULAMA İMAR PLANI DEĞİŞİKLİĞİ
ÖLÇEK: 1/1000
KONU: Akdeniz Dağıtım A.Ş. talebi üzerine trafo alanı planlanması

ÖNERİ PLAN

KUZEY
KB KD
BATI DOĞU
GB GD
GÜNEY

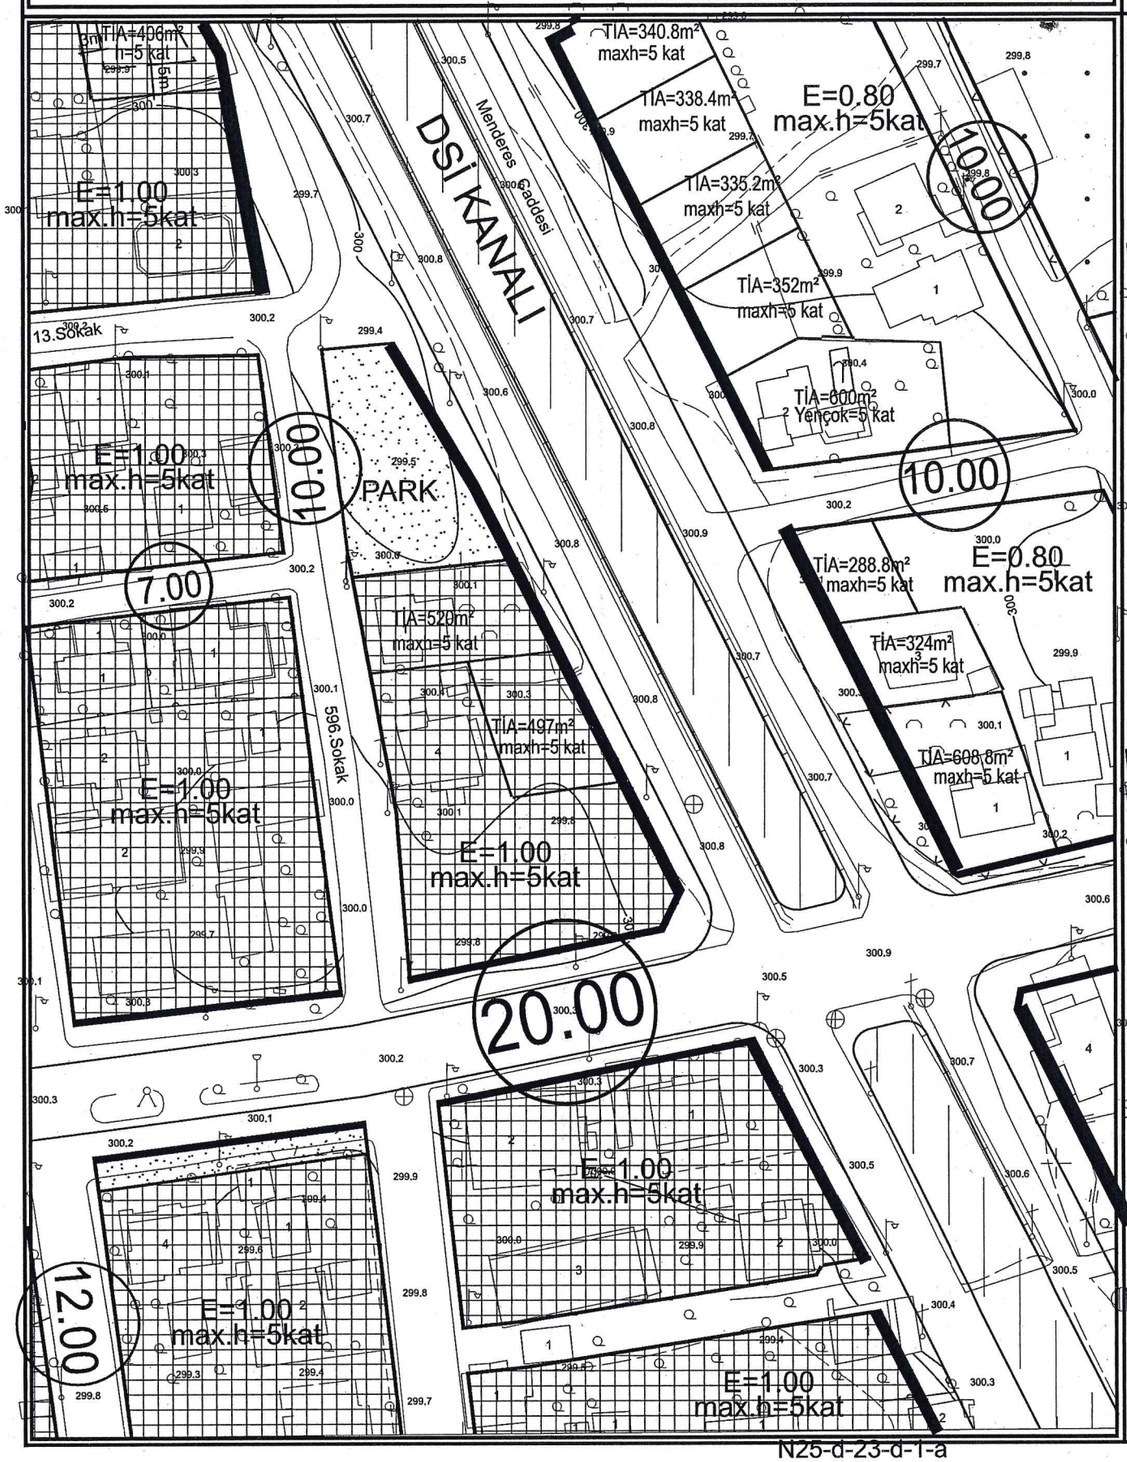

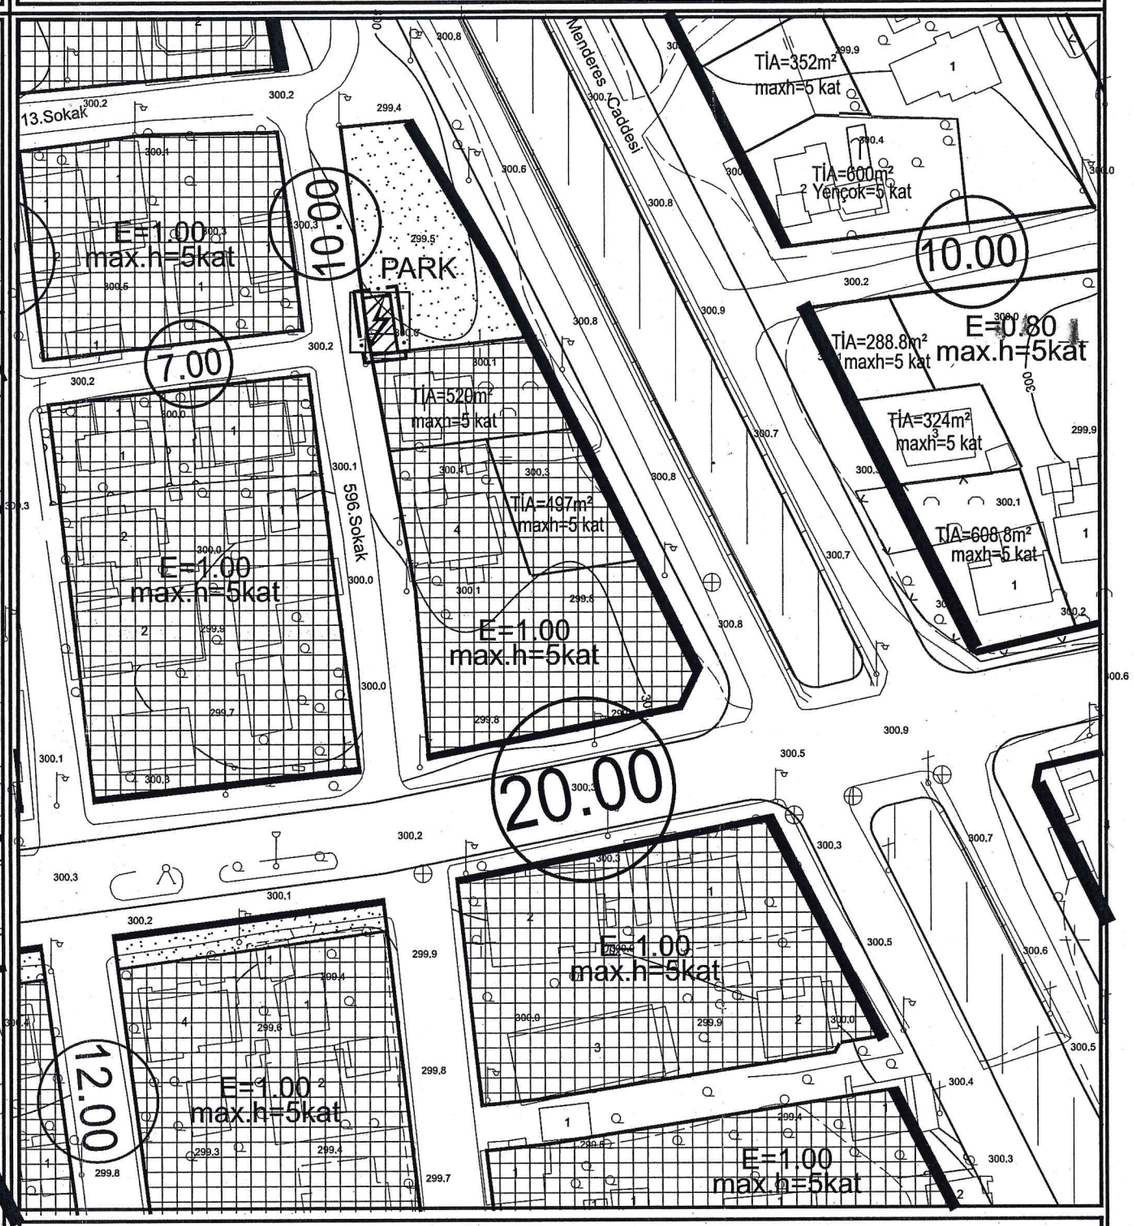

PLAN DEĞİŞİKLİĞİ ONAMA SINIRI

TRAFO ALANI

PLAN NOTU:

1-PLAN ÜZERİNDE BELİRTİLMEYEN HUSUSLARDA 3194 SAYILI İMAR KANUN VE İLGİLİ YÖNETMELİK HÜKÜMLERİ GEÇERLİDİR.

N25-d-23-d-1-a

İmarlık Mühendislik Müz. İnş. Tür. Tic. Ltd. Şti.
Konuksever Mah. Kızılırmak Cad. H. Çoban İşm.
No: 1355 D:204 Kepez/ANTALYA
Tel-Fax: 0242 240 50
Ant. Kütüğü/No: 451-07-8452