


DÜZENLEM SINIR KROKİSİ

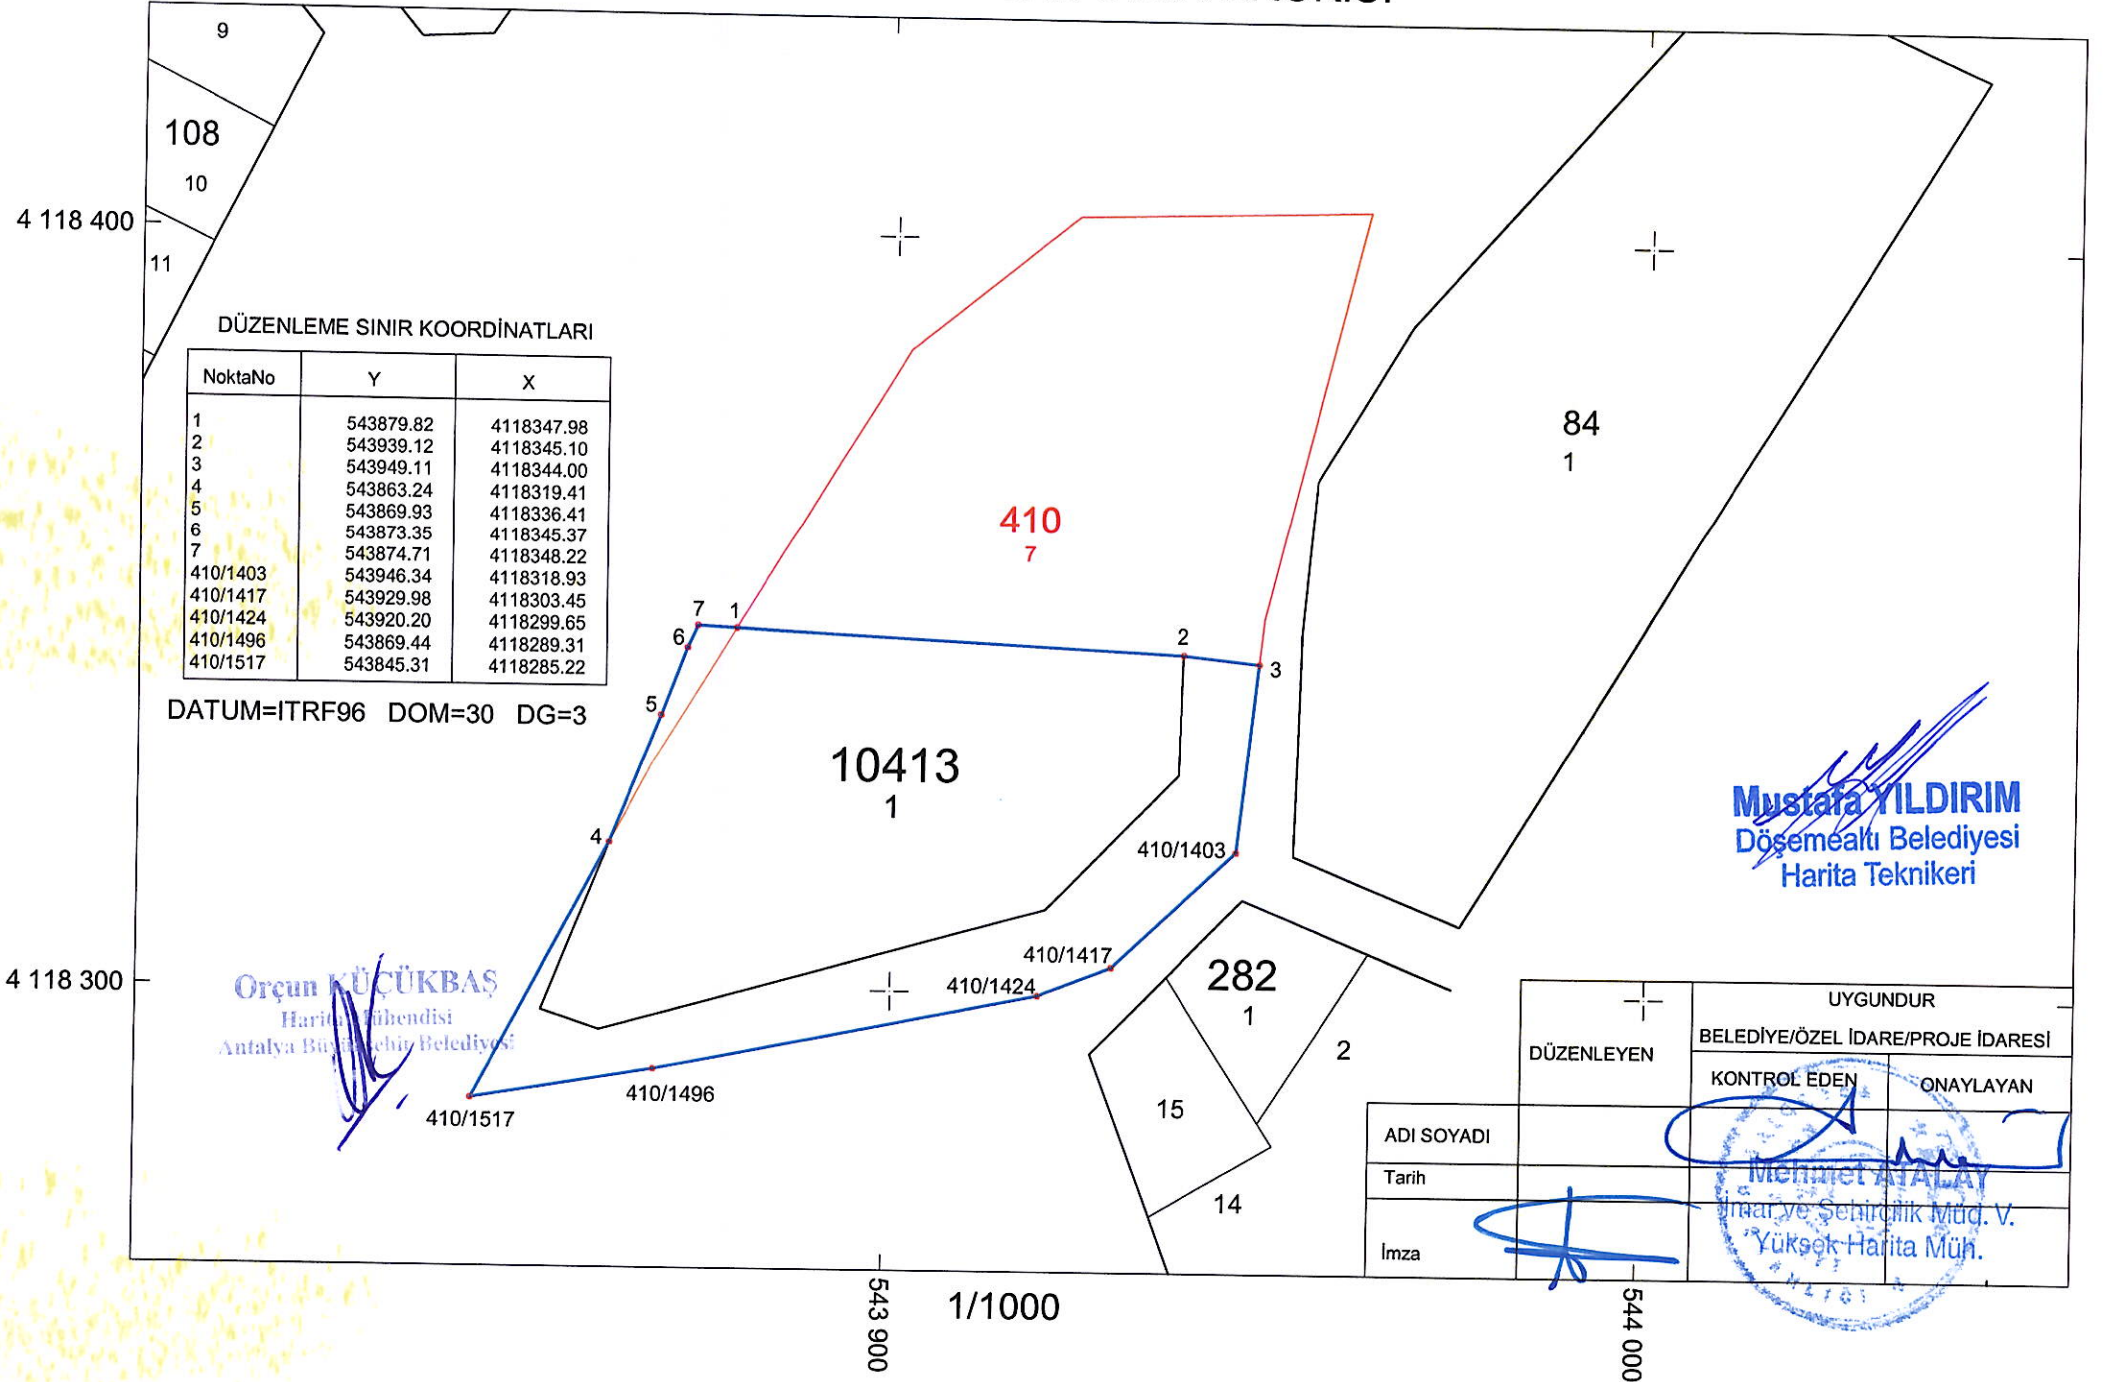

DÜZENLEME SINIR KOORDİNATLARI

NoktaNo	Y	X
1	543879.82	4118347.98
2	543939.12	4118345.10
3	543949.11	4118344.00
4	543863.24	4118319.41
5	543869.93	4118336.41
6	543873.35	4118345.37
7	543874.71	4118348.22
410/1403	543946.34	4118318.93
410/1417	543929.98	4118303.45
410/1424	543920.20	4118299.65
410/1496	543869.44	4118289.31
410/1517	543845.31	4118285.22

DATUM=ITRF96 DOM=30 DG=3

Orçun KÜÇÜKBAŞ
Harita Mühendisi
Antalya Büyükşehir Belediyesi

Mustafa YILDIRIM
Döşemealtı Belediyesi
Harita Teknikeri

UYGUNDUR		
DÜZENLEYEN	BELEDİYE/ÖZEL İDARE/PROJE İDARESİ	
	KONTROL EDEN	ONAYLAYAN
ADI SOYADI		
Tarih		
İmza		

543 900

1/1000

544 000