


4 092 500 +

+

+

## PARSELASYON PLANI

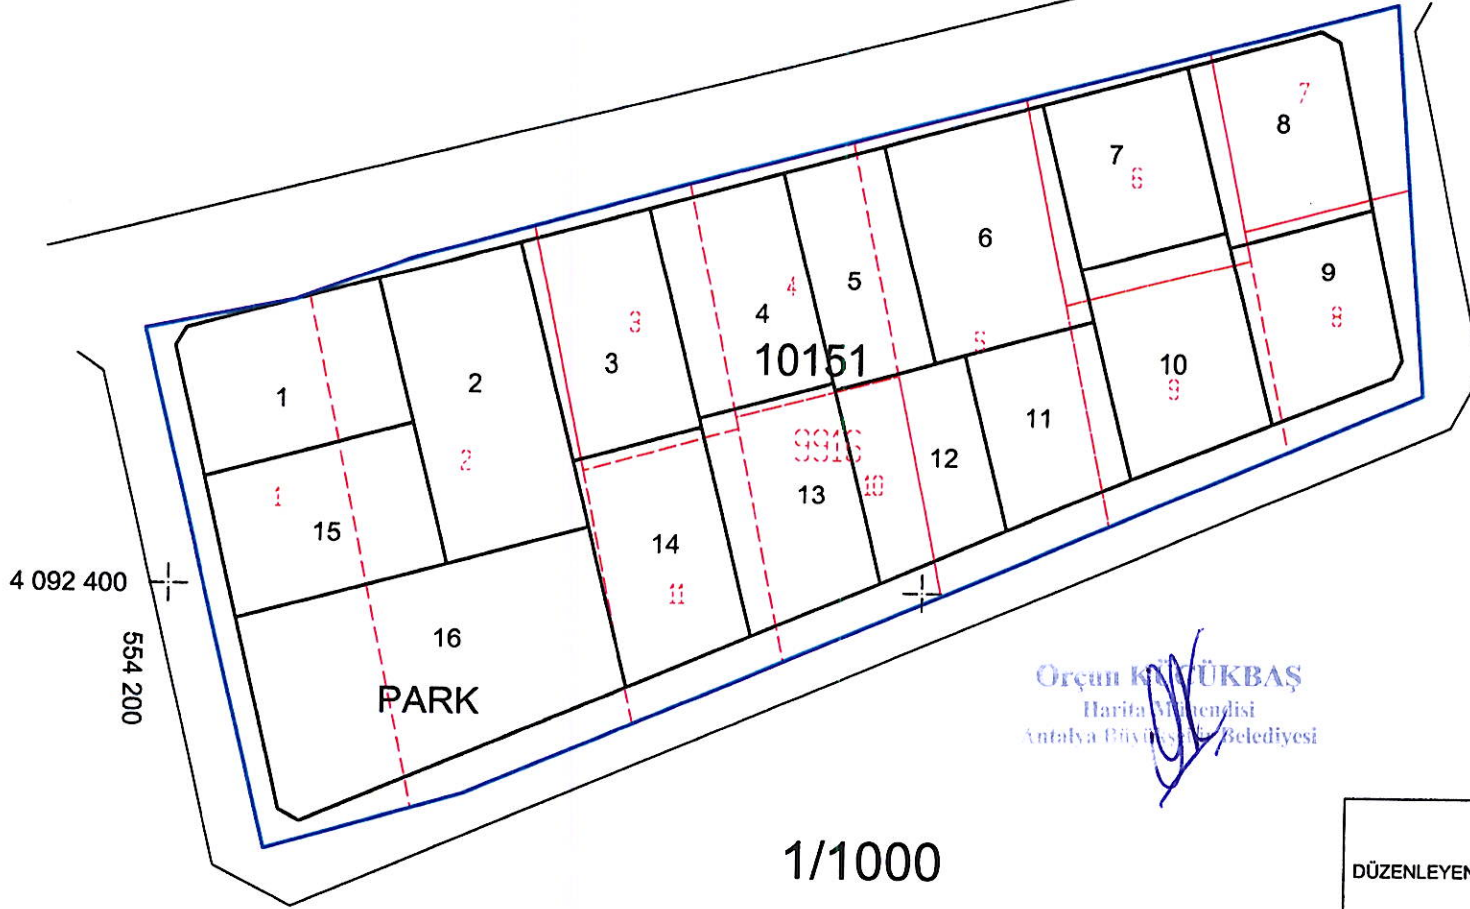

**Mustafa YILDIRIM**  
Döşemealtı Belediyesi  
Harita Teknikeri

**Orçun KUTUKBAŞ**  
Harita Mühendisi  
Antalya Büyükşehir Belediyesi

+

554 400

1/1000

DÜZENLEYEN	UYGUNDUR	
	BELEDİYE/ÖZEL İDARE/PROJE İDARESİ	
	KONTROL EDEN	ONAYLAYAN
ADI SOYADI	Ahmet Emin YALIN	<b>Mehmet ATALAY</b>
Tarih		İmar ve Şehircilik Müd. V. Yüksek Harita Mühendisi
İmza		