

DÖŞEMEALTI BELEDİYESİ

ADA/PARSEL NO: 1107 ADA 9-10-11 PARSELLER

PAFTA NO:N25D-22B-3B

UYGULAMA İMAR PLANI DEĞİŞİKLİĞİ

GÖSTERİM (LEJAND)




PLAN DEĞİŞİKLİĞİ ONAMA SINIRI

PLAN NOTU:

1. 1107 ada 9-10-11 nolu parseller tevhit edilebilir.
2. Antalya Büyükşehir Belediyesi İmar Yönetmeliği 7. madde 9. bendindeki "Aynı yapı nizamı ve kullanım kararına sahip parsellerin tevhit edilmeleri halinde uygulama imar planında; tevhit sonrası elde edilen parselin taban alanı ve katlar alanı, tevhit öncesi parsellerin ayrı ayrı hesaplanan taban alanları ve katlar alanlarını toplamını geçemez." hükmüne uyulacaktır.
2. Planlama alanında konut yapılacaktır.

MEVCUT PLAN

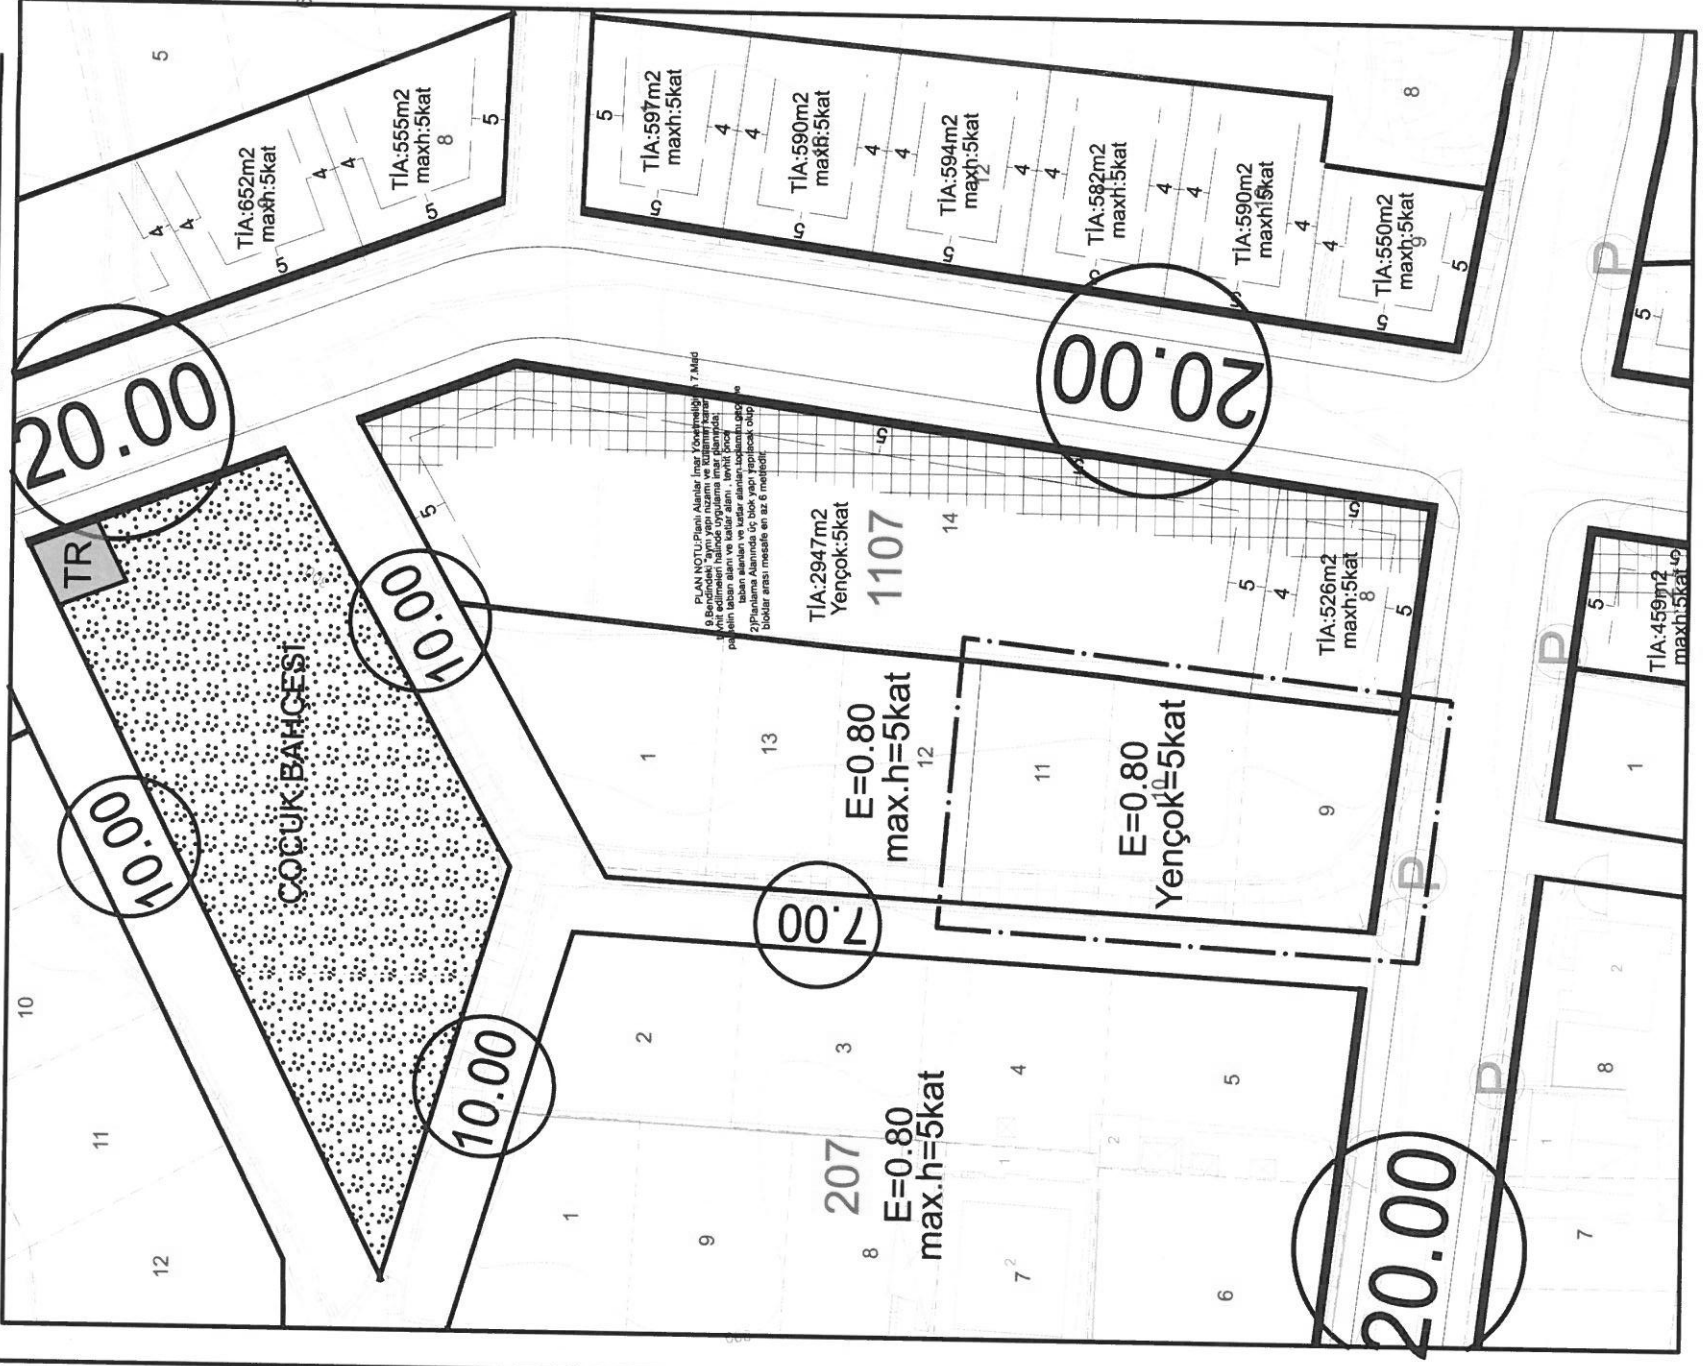

ÖNERİ PLAN

