


# DURUM HARİTASI

|          |                |
|----------|----------------|
| İLİ      | ANTALYA        |
| İLÇESİ   | DÖŞEMEALTI     |
| MAH./KÖY | K.YENİKÖY MAH. |

1/1000

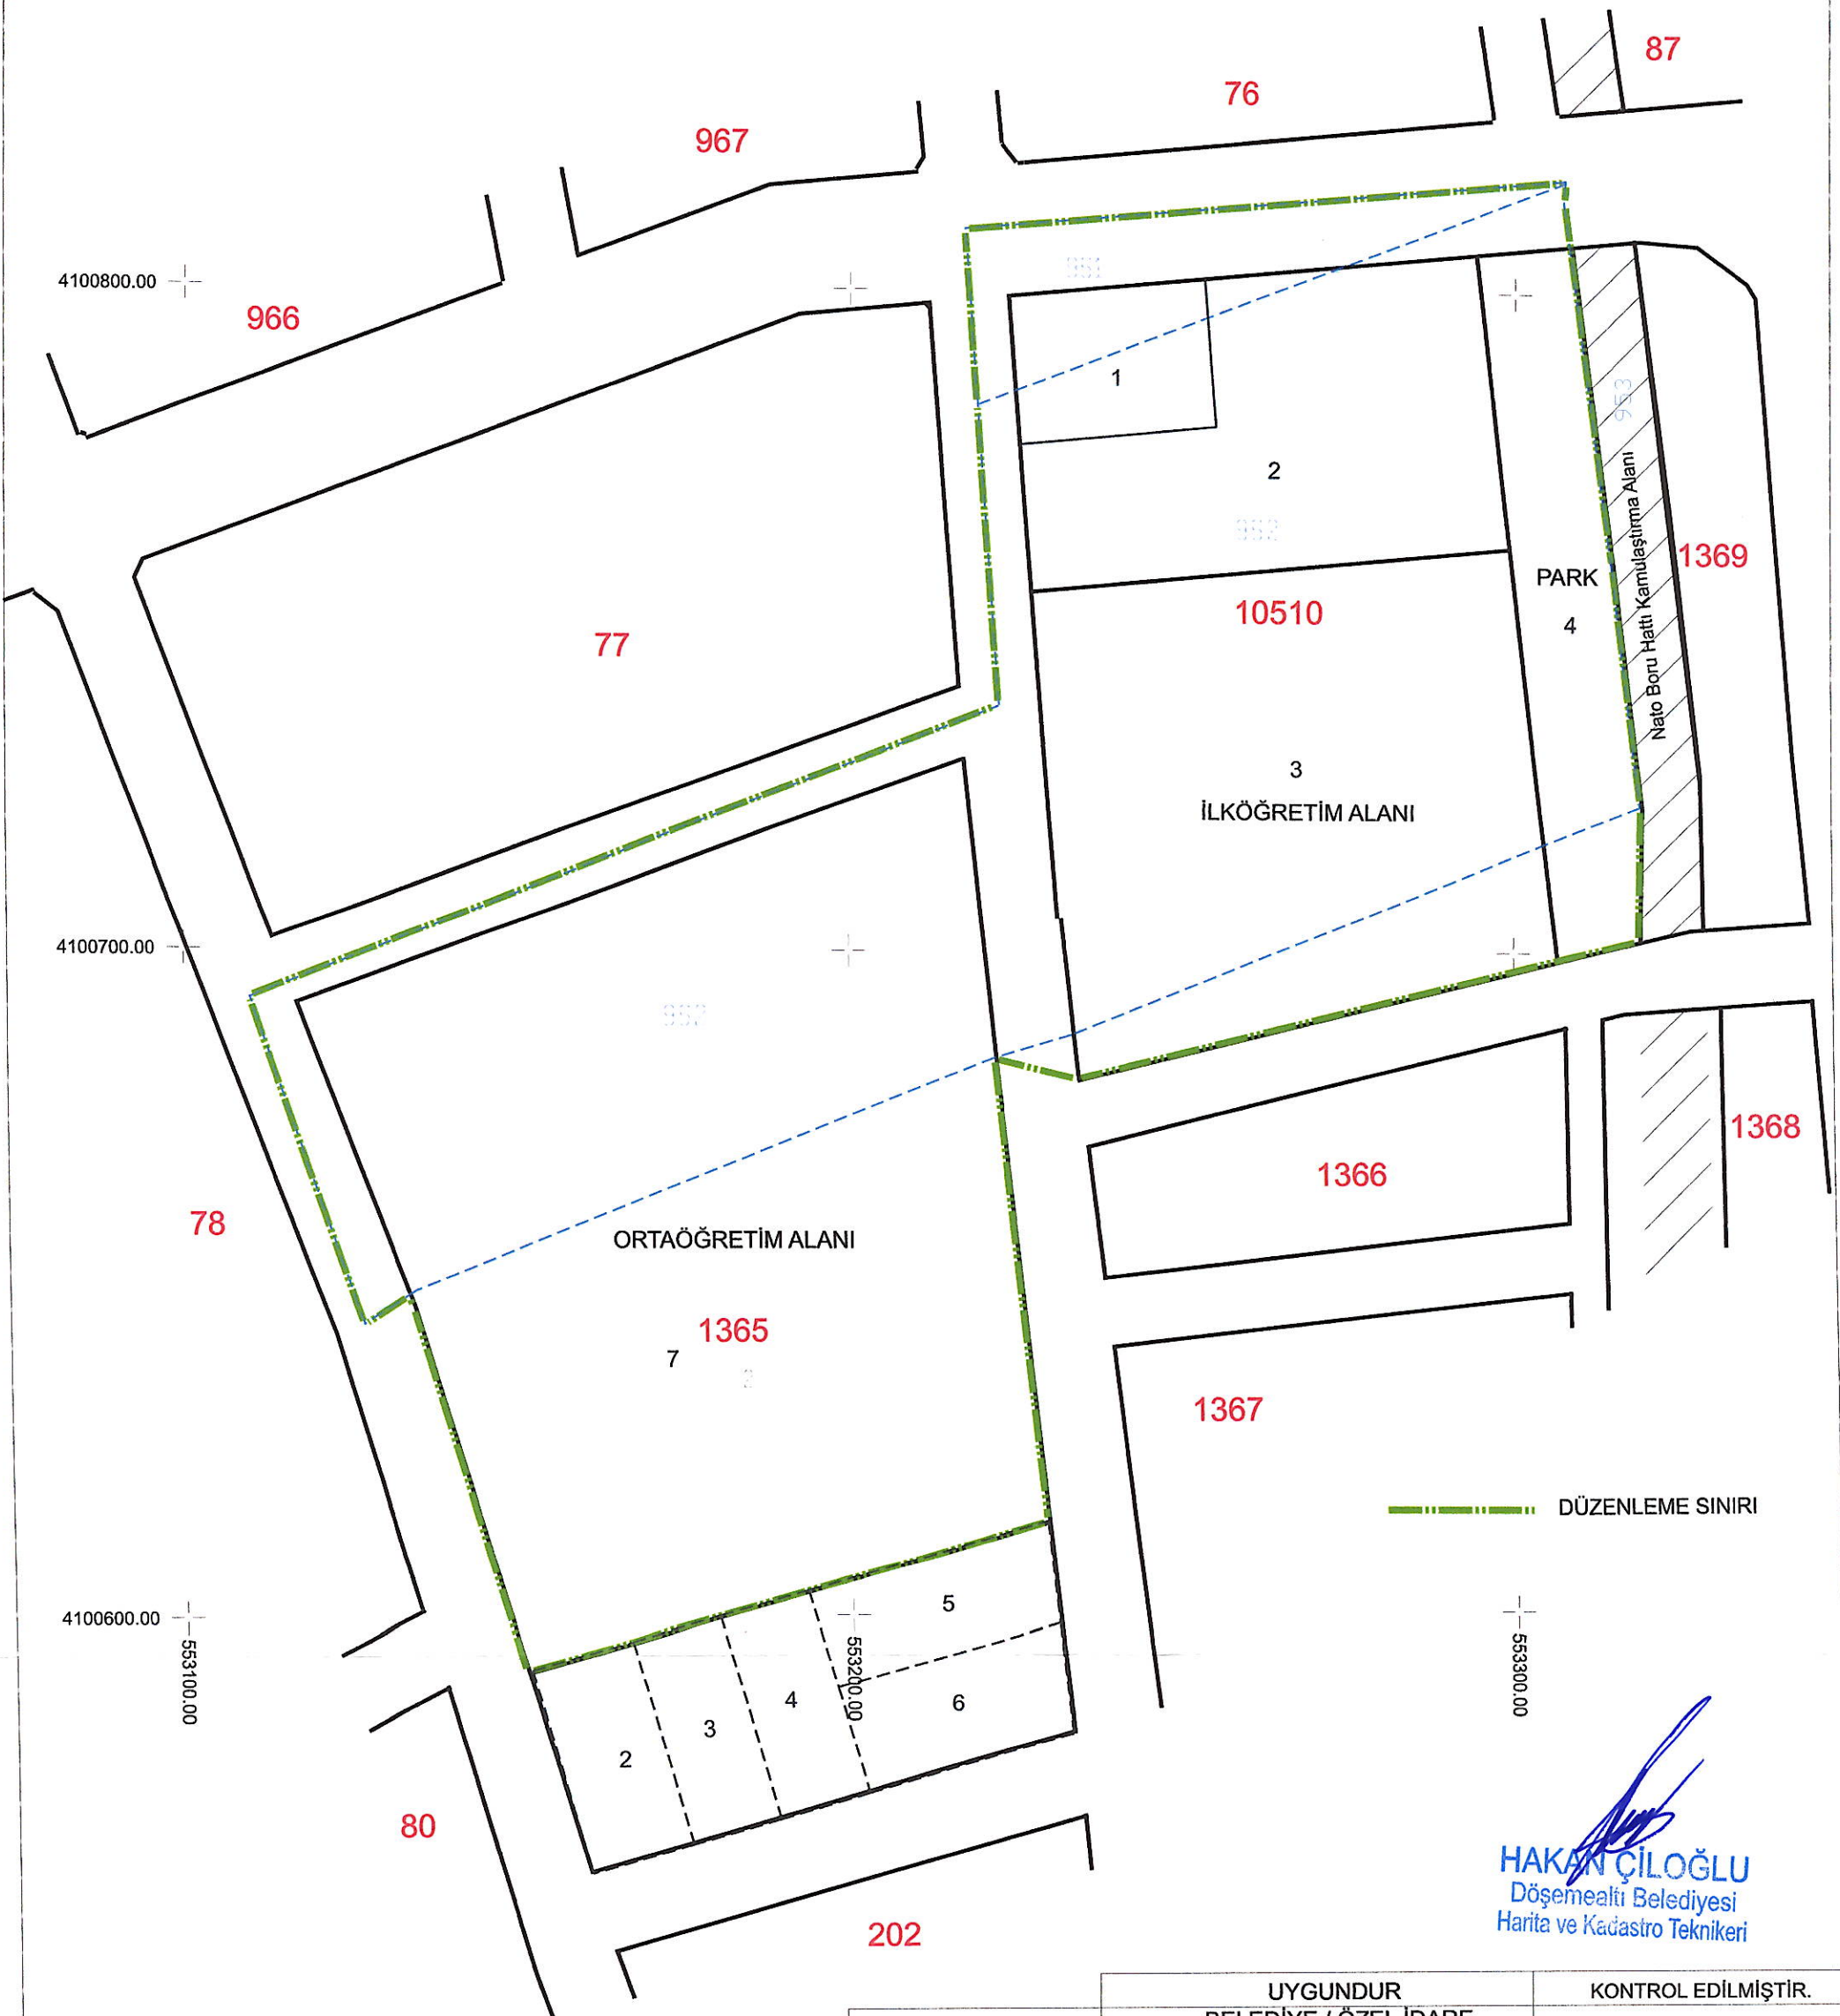

— — — — — DÜZENLEME SINIRI

**HAKAN ÇİLOĞLU**  
Döşemealtı Belediyesi  
Harita ve Kadastro Teknikeri

| ADI SOYADI | DÜZENLEYEN  | UYGUNDUR<br>BELEDİYE / ÖZEL İDARE                |           | KONTROL EDİLMİŞTİR.<br>KADASTRO MÜDÜRLÜĞÜ |
|------------|---|--|-----------|---|
|            |   | KONTROL EDEN                                     | ONAYLAYAN |   |
|            | <b>Berna ŞAHİN</b><br>Döşemealtı Belediyesi<br>Harita Mühendisi | <b>Mustafa YILDIRIM</b><br>Plan ve Proje Müd. V. |           |   |
| TARİH      |   |  |           |   |
| İMZA       |   |  |           |   |