



inka

planlama harita danışmanlık san. tic. ltd. şti

ANTALYA İLİ, DÖŞEMEALTI İLÇESİ, BAHÇEYAKA MAHALLESİ
ADA-PARSEL NO: 398 ADA 1 ve 5 PARSELLERİN BİRLEŞTİRİLMESİ VE
PAFTA: N25D23D1D
PLAN NOTU EKLENMESİ

1/1000 ÖLÇEKLİ UYGULAMA İMAR PLANI DEĞİŞİKLİĞİ


ASKI SÜRECİ: 29.04.2026 - 01.06.2026

KUZEY




ÖLÇEK:1/1000

MEVCUT PLAN

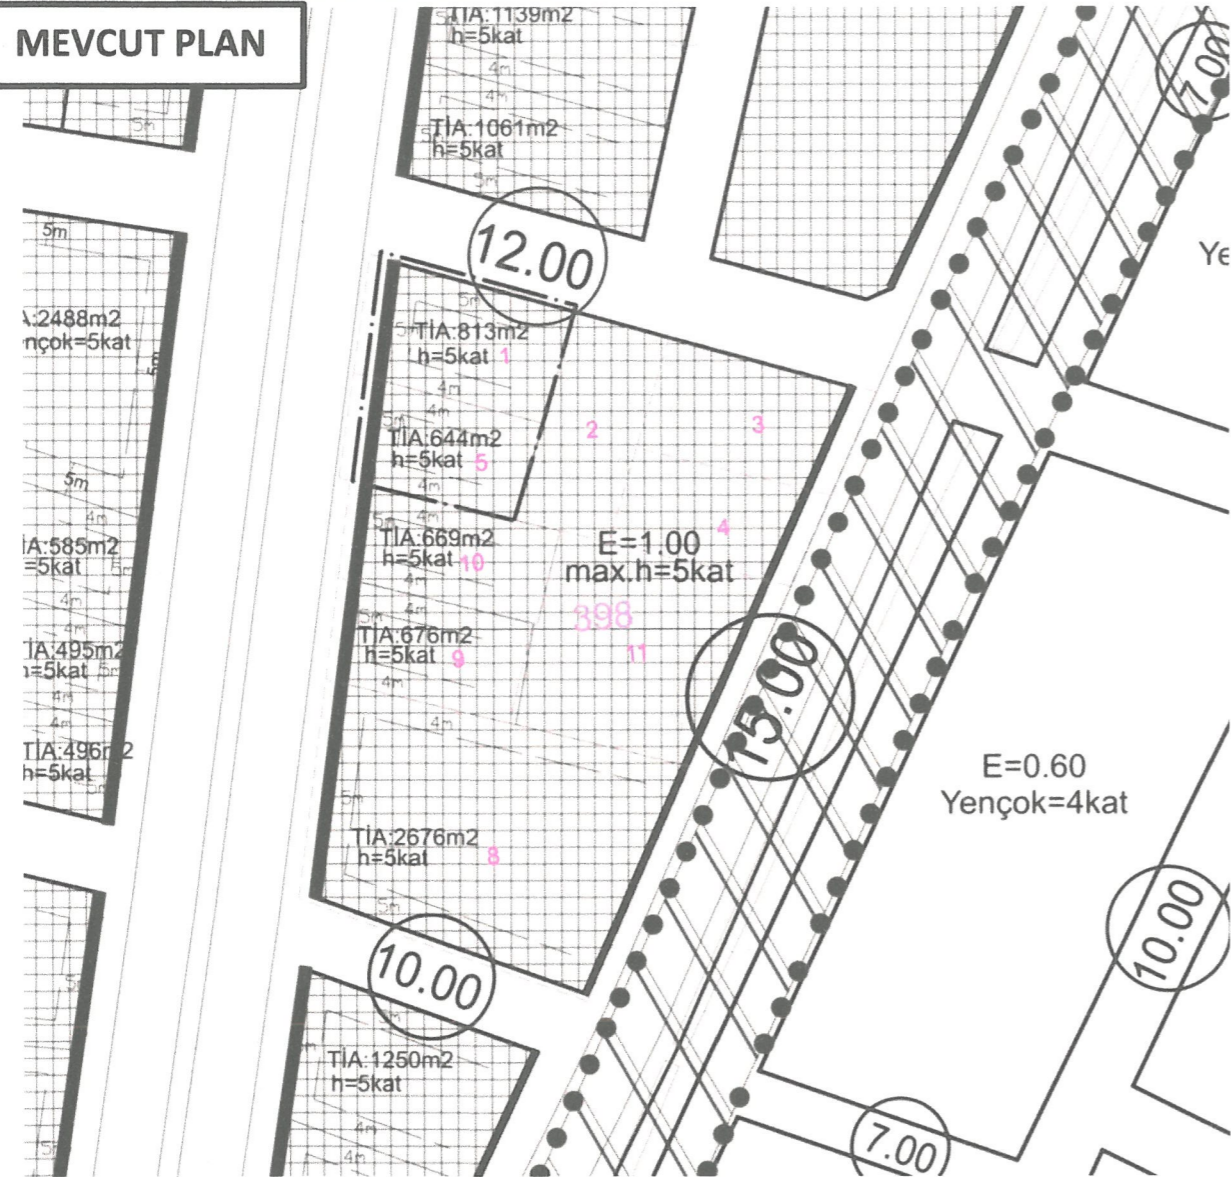

ÖNERİ PLAN

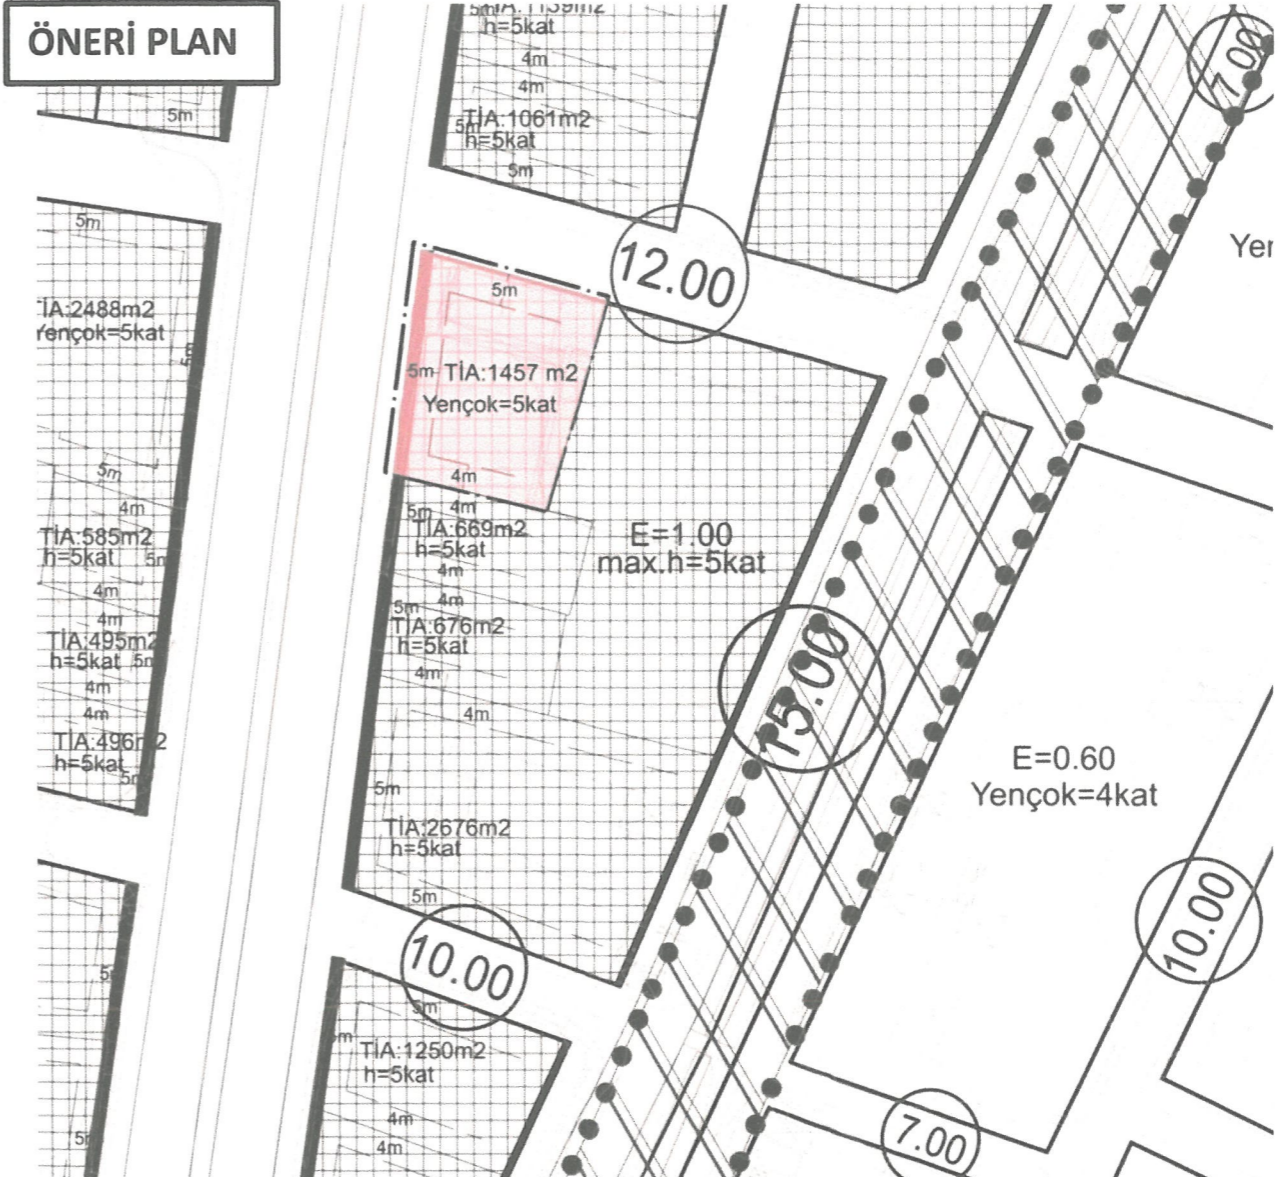

GÖSTERİM

- PLAN DEĞİŞİKLİĞİ ONAMA SINIRI
- TİCARET ALANI

GÖSTERİM

- PLAN DEĞİŞİKLİĞİ ONAMA SINIRI
- TİCARET ALANI

PLAN HÜKÜMLERİ

1-Planlı Alanlar İmar Yönetmeliğinin 7. Maddesi 9.bendinde yer alan "Aynı yapı nizamı ve kullanım kararına sahip parsellerin tevhit edilmeleri halinde Uygulama İmar Planında; tevhit sonrası elde edilen parselin taban alanı ve katlar alanı, tevhit öncesi parsellerin ayrı ayrı hesaplanan taban alanları ve katlar alanları toplamını geçemez." hükmüne uyulacaktır.