DURUM HARİTASI

ASKIYA ÇIKIŞ TARİHİ: 17.02.2026
ASKIDAN İNİŞ TARİHİ: 17.03.2026

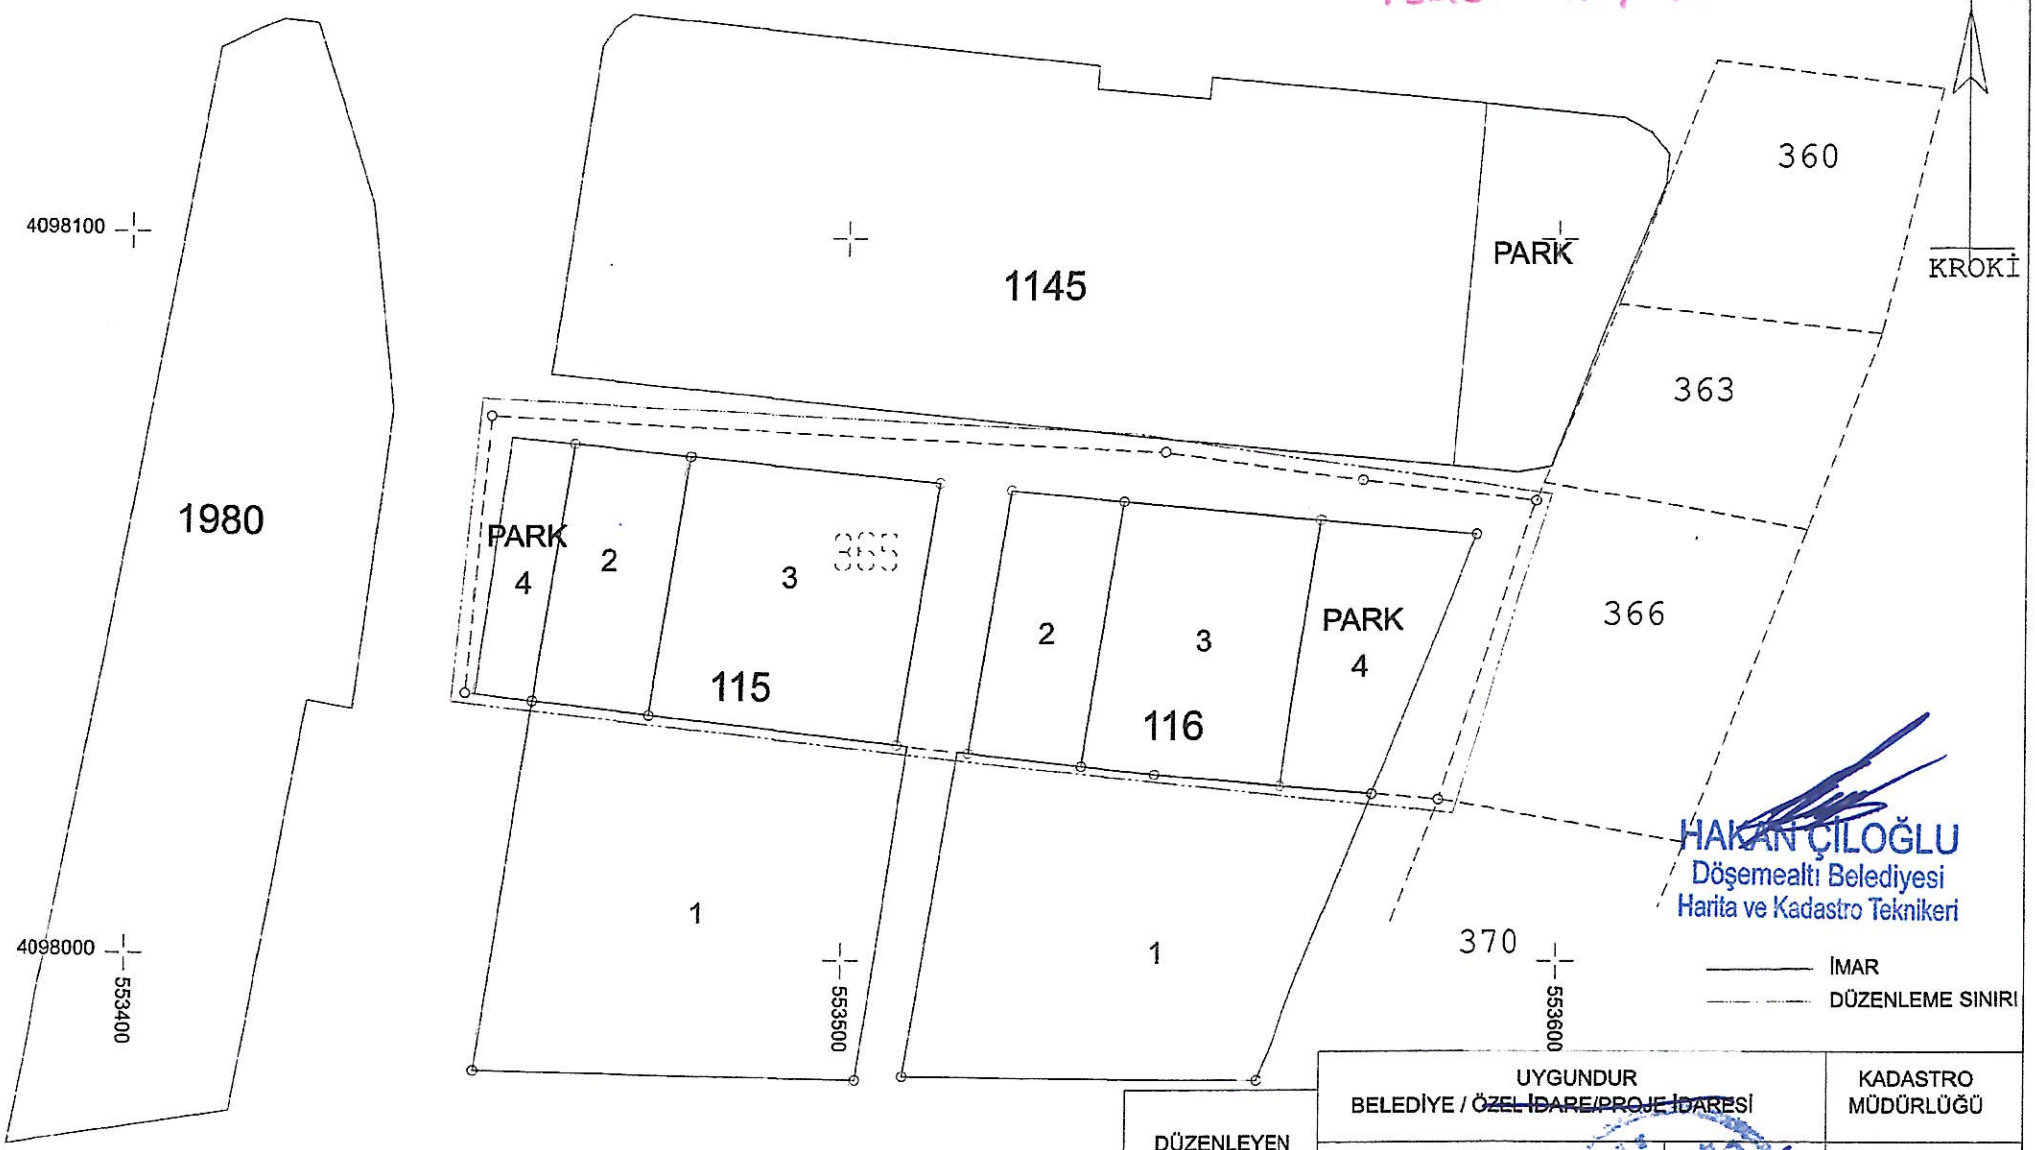

HAKAN ÇİLOĞLU
Döşemealtı Belediyesi
Harita ve Kadastro Teknikeri

	DÜZENLEYEN	UYGUNDUR BELEDİYE / ~~ÖZEL İDARE/PROJE İDARESİ~~		KADASTRO MÜDÜRLÜĞÜ
		KONTROL EDEN	ONAYLAYAN	KONTROL EDEN
ADI SOYADI	Naim UYGUN	Berna ŞAHİN	Mustafa YILDIRIM	
Tarih		Döşemealtı Belediyesi Harita Mühendisi	Plan ve Proje Müd. V.	
İmza	Harita Müh. Oda Sicil No: 24733	Oda Sicil No: 24733		